



vimpvp18v00cyg

Městský úřad Vimperk
Steinbrenerova 6/2, 385 17 Vimperk
Odbor dopravy a silničního hospodářství
pracoviště: Nad Stadiónem 199, 385 17 Vimperk

Číslo jednací: MUVPK-OD 32129/18-NOV
Spisová značka: 5776/2018
Vyřizuje: Petr Nový
Telefon: +420 388 459 087
Elektronická podatelna: epodatelna@mesto.vimperk.cz
Datová schránka: 9ydb7vm
Datum: 27.09.2018

- VEŘEJNÁ VYHLÁŠKA -

OPATŘENÍ OBECNÉ POVAHY

Stanovení přechodné úpravy provozu na pozemní komunikaci

Městský úřad Vimperk, odbor dopravy a silničního hospodářství, jako věcně a místně příslušný správní orgán podle § 124 odst. 6 zákona č. 361/2000 Sb., o provozu na pozemních komunikacích a o změnách některých zákonů, ve znění pozdějších předpisů (dále jen zákon o silničním provozu), na základě žádosti společnosti STRABAG, a.s., IČ 60838744, Vrbenská 31, 370 06 České Budějovice, ze dne 26.09.2018, podle § 77 odst. 1 písm. c) zákona o silničním provozu

stanovuje

přechodnou úpravu provozu na silnici II/171, II/145, II/168, II/170, III/00433, III/14521 a III/14517 formou umístění přenosných dopravních značek podle schváleného dopravně inženýrského opatření v termínu od 08.10.2018 do 07.12.2018.

Přenosné dopravní značky budou umístěny dle přiloženého a schváleného dopravně inženýrského opatření.

Důvod stanovení přechodné úpravy je oprava povrchu vozovky silnice II/171 Nespice – Čkyně.

Přechodná úprava bude provedena za dodržení těchto podmínek:

1. Přenosné svislé dopravní značení bude umístěno na červenobílé pruhované sloupky a musí být zabezpečeno proti pootočení. Spodní hrana svislé dopravní značky musí být ve výšce min. 60 cm nad vozovkou, její nejbližší hrana musí být umístěna minimálně 50 cm od zpevněného kraje komunikace a maximálně 200 cm.
2. Žadatel odpovídá za správné umístění dopravního značení dle „Zásad pro označování pracovních míst na pozemních komunikacích - technické podmínky TP 66“ schválených Ministerstvem dopravy a jeho údržbu po celou dobu provádění prací. Po jejich skončení bude přechodné dopravní značení neprodleně odstraněno a uvedeno do původního stavu.
3. Dopravní značení bude osazeno odbornou firmou před zahájením prací. Pracovníci zhotovitele musí být řádně proškoleni, poučeni a označeni dle platné vyhlášky.
4. V případě potřeby si Městský úřad Vimperk, odbor dopravy a silničního hospodářství, a Policie ČR vyhražují právo dopravní značení doplnit nebo pozměnit.
5. Přechodná úprava provozu na silnicích II/171, II/145, II/168, II/170, III/00433, III/14521 a III/14517 je povolena v termínu od 08.10.2018 do 07.12.2018.
6. Odpovědnou osobou za provedení dopravního značení je za žadatele Petr Civiš, Vrbenská 31, 370 06 České Budějovice, tel.: 777 182 953.

Digitálně podepsal Petr Nový
Datum: 27.09.2018 08:19:30 +02:00

ODŮVODNĚNÍ

Městský úřad Vimperk, odbor dopravy a silničního hospodářství, obdržel žádost společnosti STRABAG, a.s., IČ 60838744, Vrbenská 31, 370 06 České Budějovice, ze dne 26.09.2018 o stanovení přechodné úpravy provozu na silnici II/171, II/145, II/168, II/170, III/00433, III/14521 a III/14517 v termínu od 08.10.2018 do 07.12.2018.

K žádosti bylo přiloženo kladné stanovisko Policie ČR, KŘP Jčk, DI Prachatice č.j. KRPC 128930-1/Čj-2018 ze dne 10.09.2018, kladné vyjádření Správy a údržby silnic Jihočeského kraje, závodu Prachatice, ze dne 26.09.2018.

Stanovení přechodné úpravy provozu na silnici II/171, II/145, II/168, II/170, III/00433, III/14521 a III/14517 provedené formou umístění přenosných dopravních značek se realizuje formou opatření obecné povahy podle části šesté zákona č. 500/2004 Sb., správní řád, ve znění pozdějších předpisů.

Vzhledem k uvedeným skutečnostem správní orgán stanovil na silnici II/171, II/145, II/168, II/170, III/00433, III/14521 a III/14517 přechodnou úpravu provozu formou umístění přenosných dopravních značek, tak jak je uvedeno ve výroku tohoto stanovení.

POUČENÍ

Podle § 173 odst. 2 zákona č. 500/2004 Sb., správní řád, ve znění pozdějších předpisů, (dále jen správní řád) nelze proti opatření obecné povahy podat opravný prostředek.

V souladu s ustanovením § 77 odst. 5 zákona o silničním provozu se návrh opatření obecné nedoručuje a opatření obecné povahy nabývá účinnosti pátým dnem po vyvěšení.

„otisk úředního razítka“

Petr Nový v. r.
zástupce vedoucí odboru dopravy
a silničního hospodářství

Tato písemnost musí být vyvěšena po dobu 15 dnů.

A. Údaje o zveřejnění na úřední desce a elektronické úřední desce MěÚ Vimperk

Vyvěšeno dne: 27.09.2018

Sejmuto dne: 15.10.2018

B. Údaje o zveřejnění na úřední desce a elektronické úřední desce Obce Vacov

Vyvěšeno dne:

Sejmuto dne:

Razítko a podpis orgánu, který potvrzuje vyvěšení a sejmnutí na úřední desce:

C. Údaje o zveřejnění na úřední desce a elektronické úřední desce Obce Čkyně

Vyvěšeno dne: 27.9.2018


Sejmuto dne:

Razítko a podpis orgánu, který potvrzuje vyvěšení a sejmnutí na úřední desce:

OBEC ČKYNĚ
384 81 Čkyně 2
TELEFON: 388 423 170
DIČ CZ00250384 IČO.002 50 384




I. Etapa


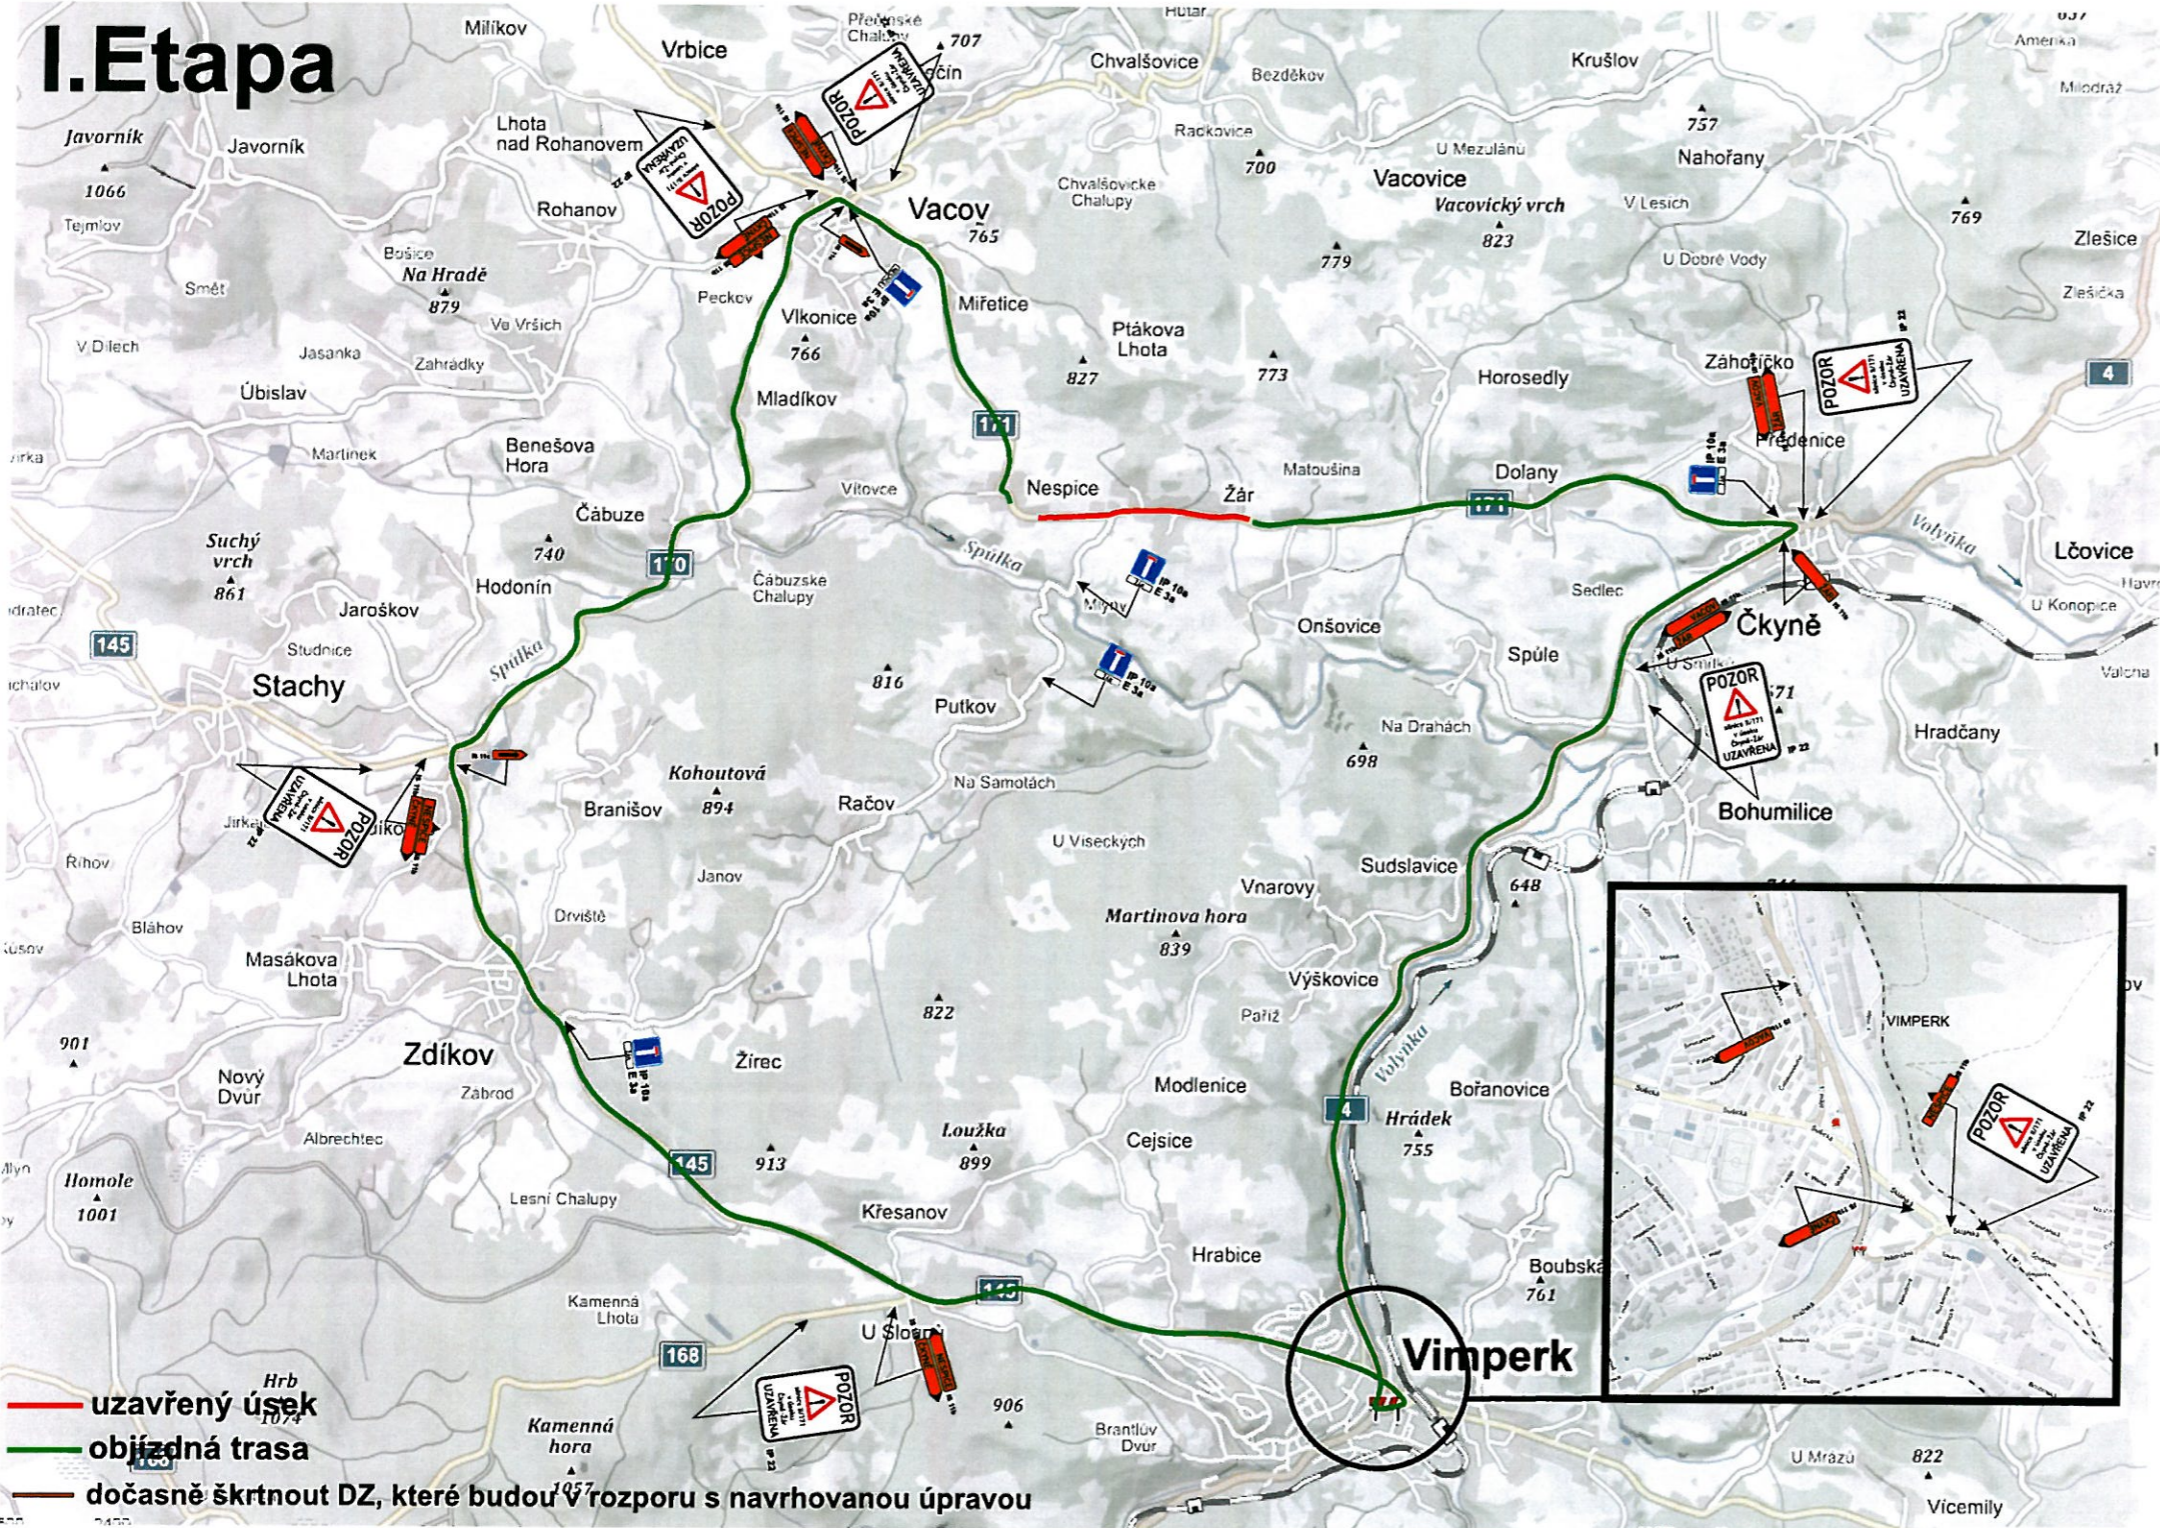



- uzavřený úsek**
- obížděná trasa**
- dočasně škrtnout DZ, které budou v rozporu s navrhovanou úpravou**

I. Etapa

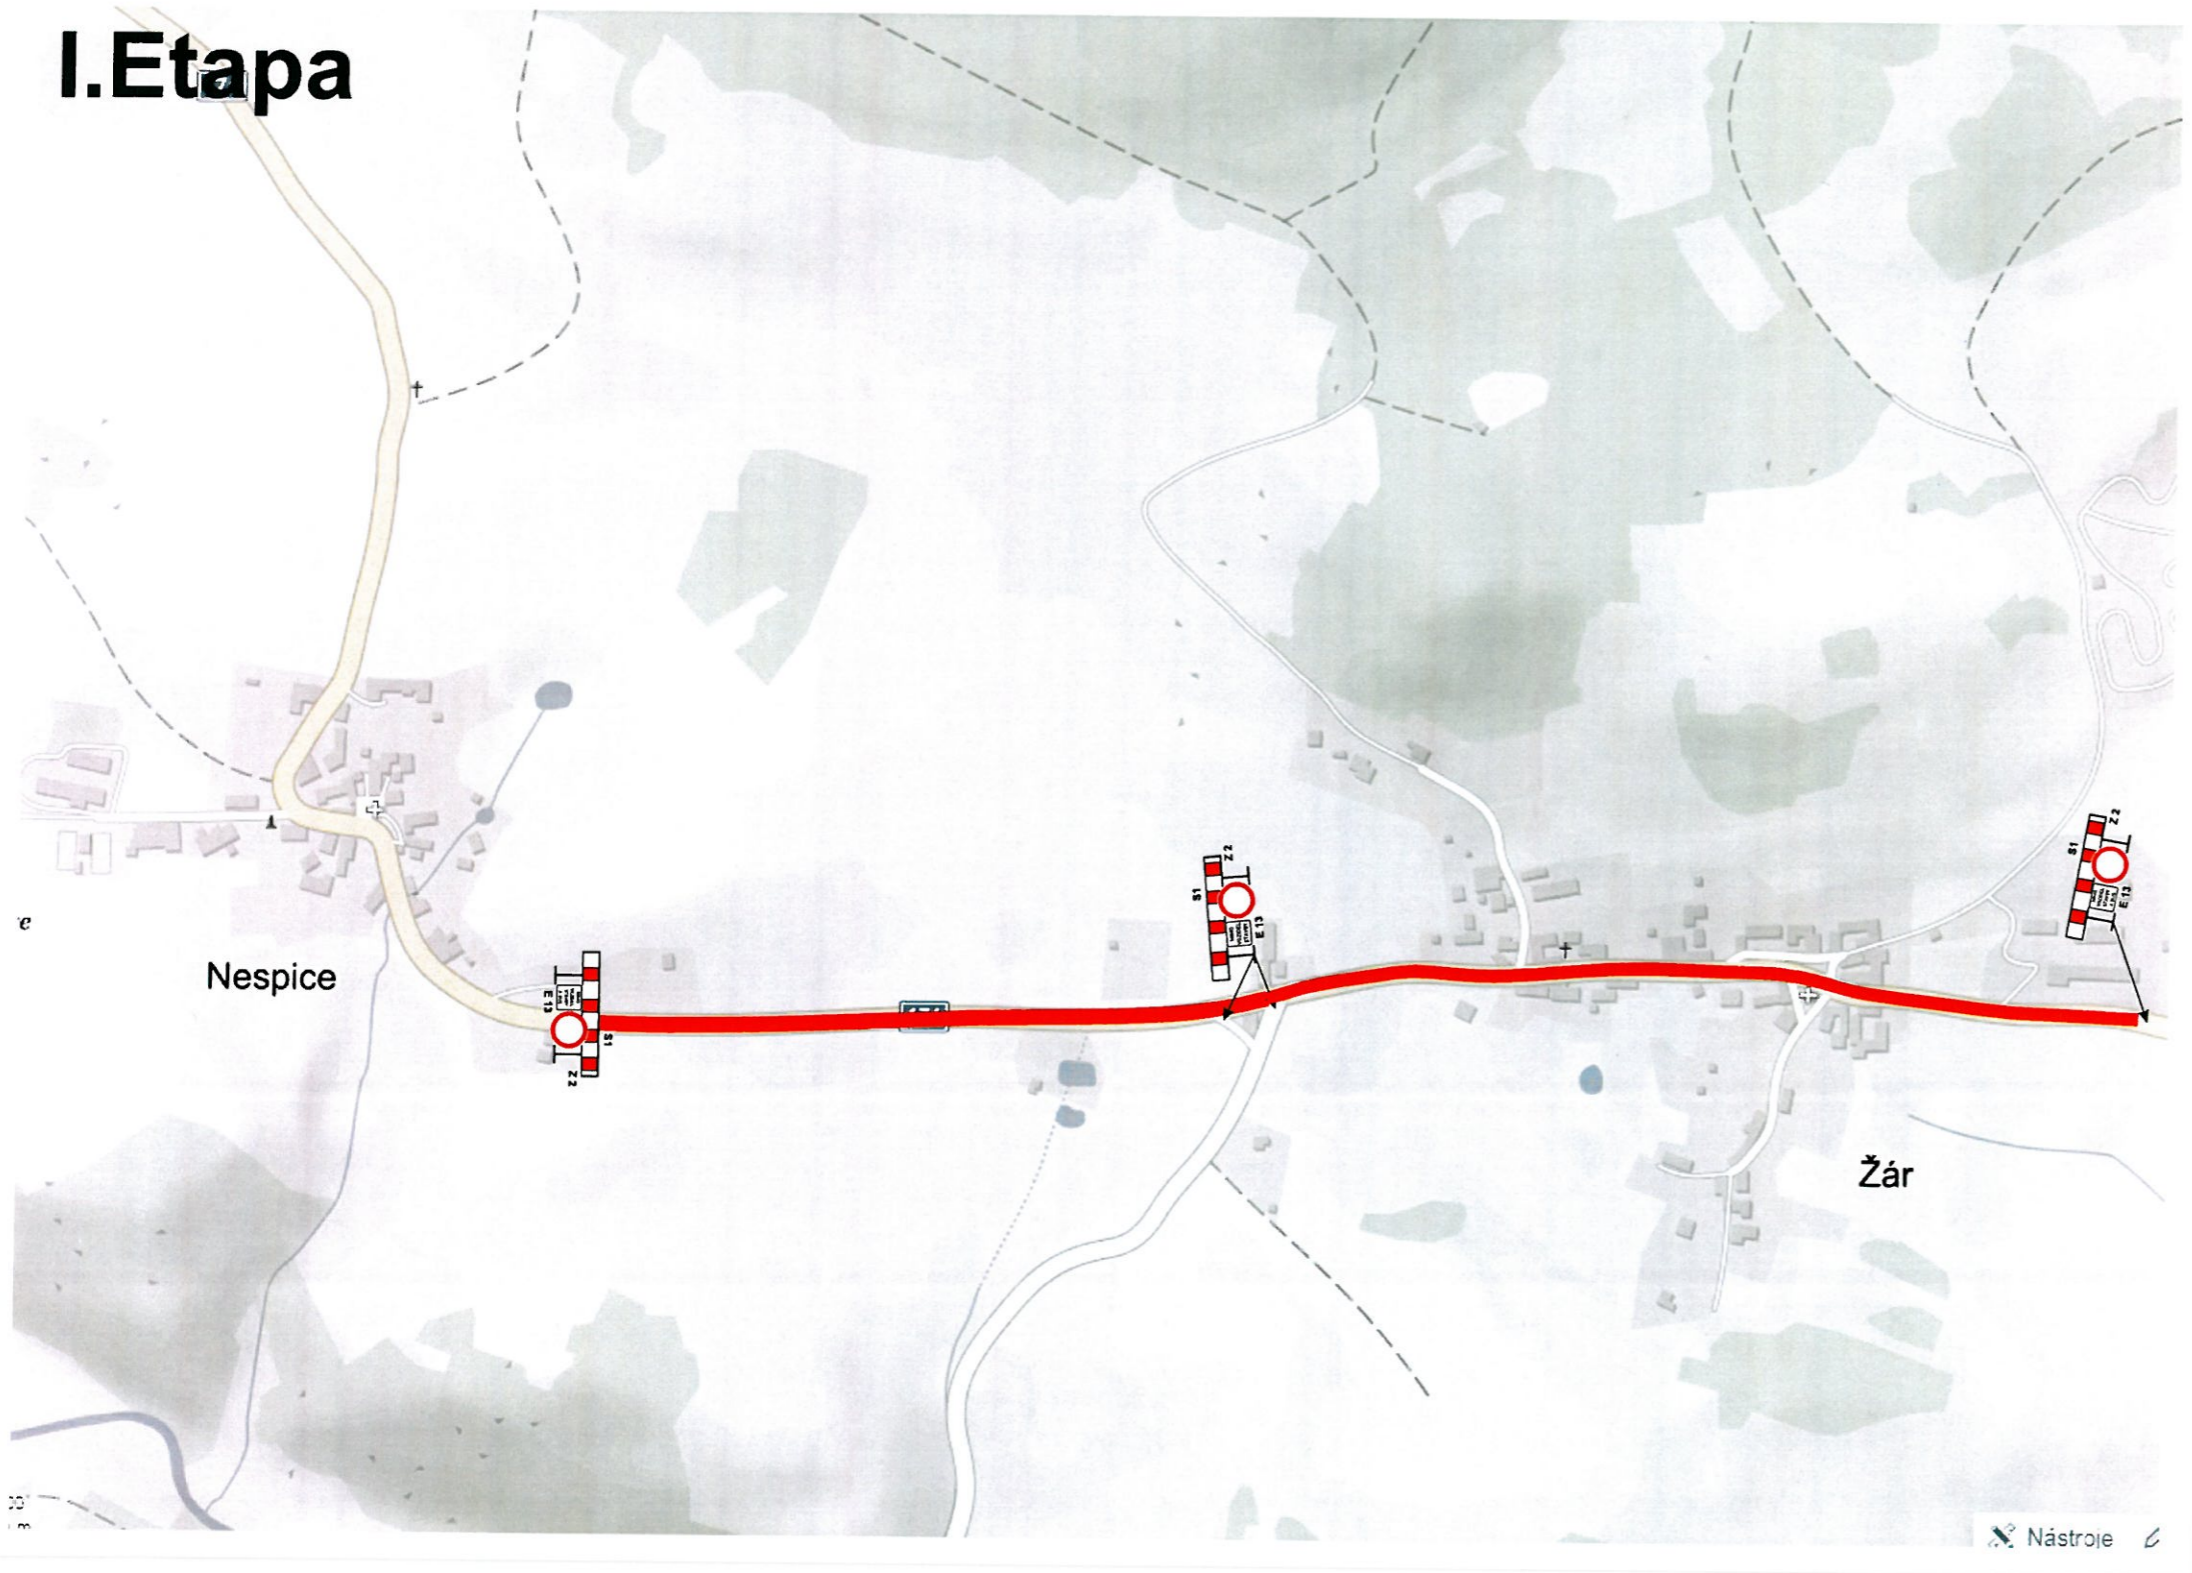


II. Etapa

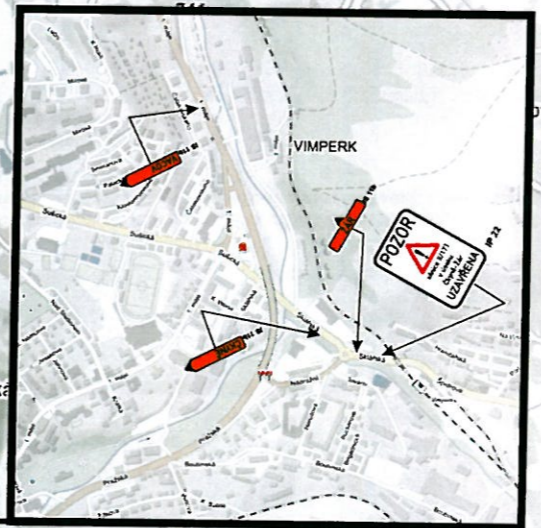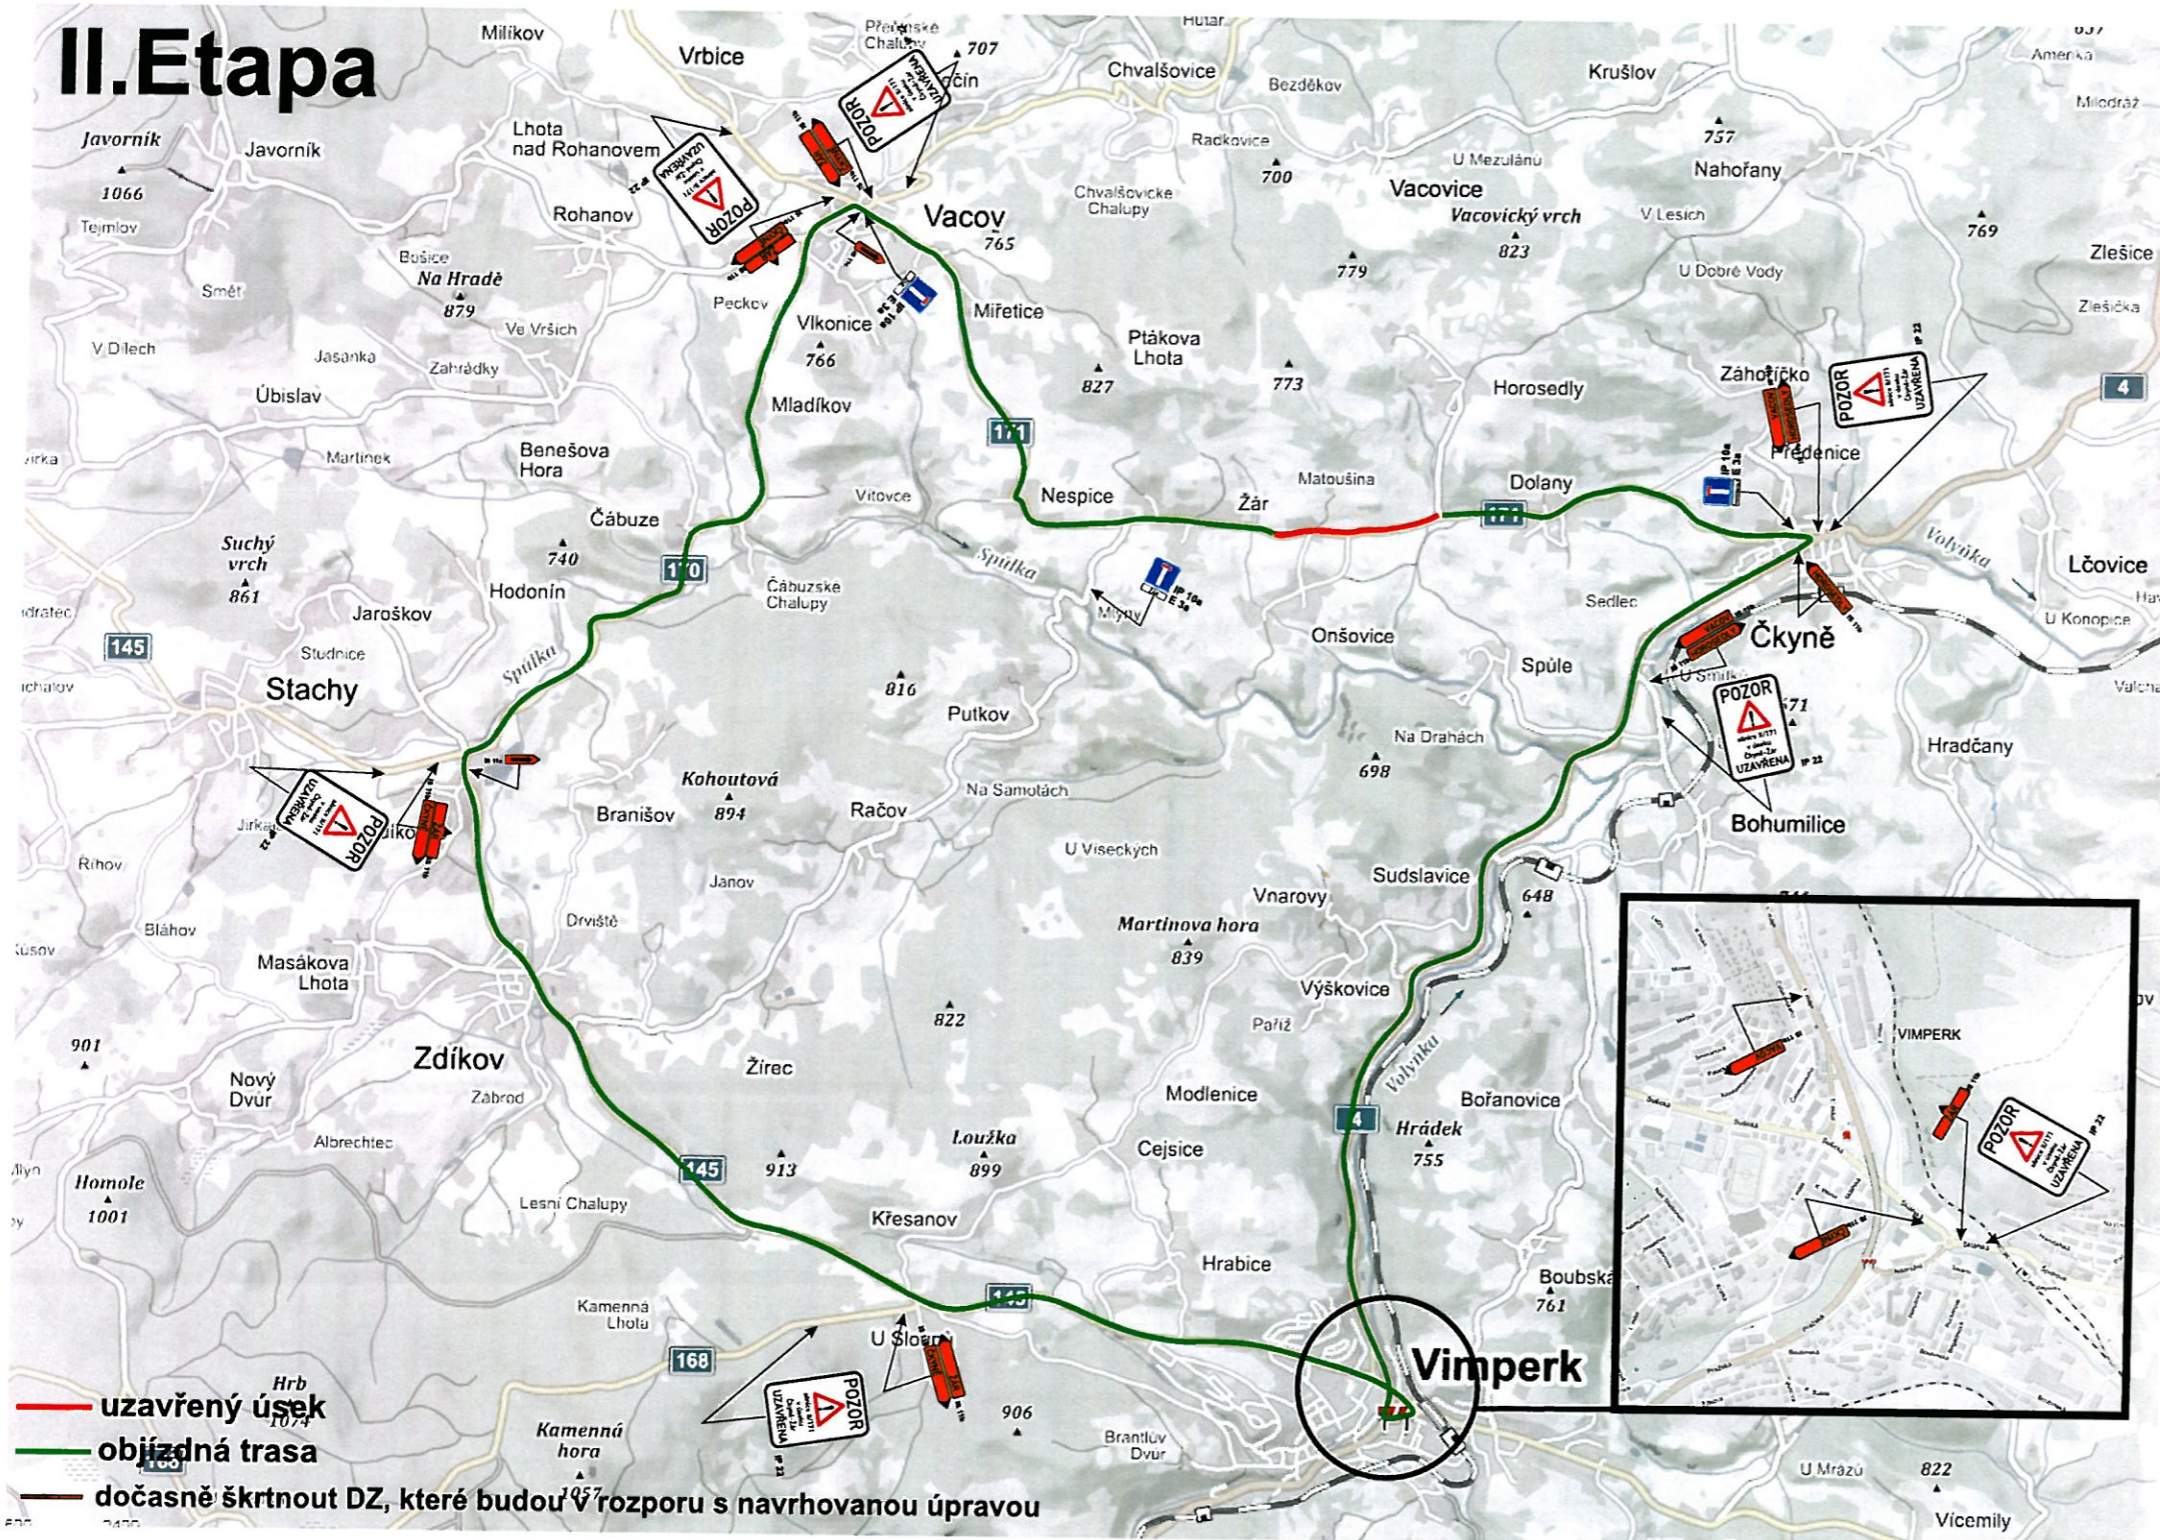


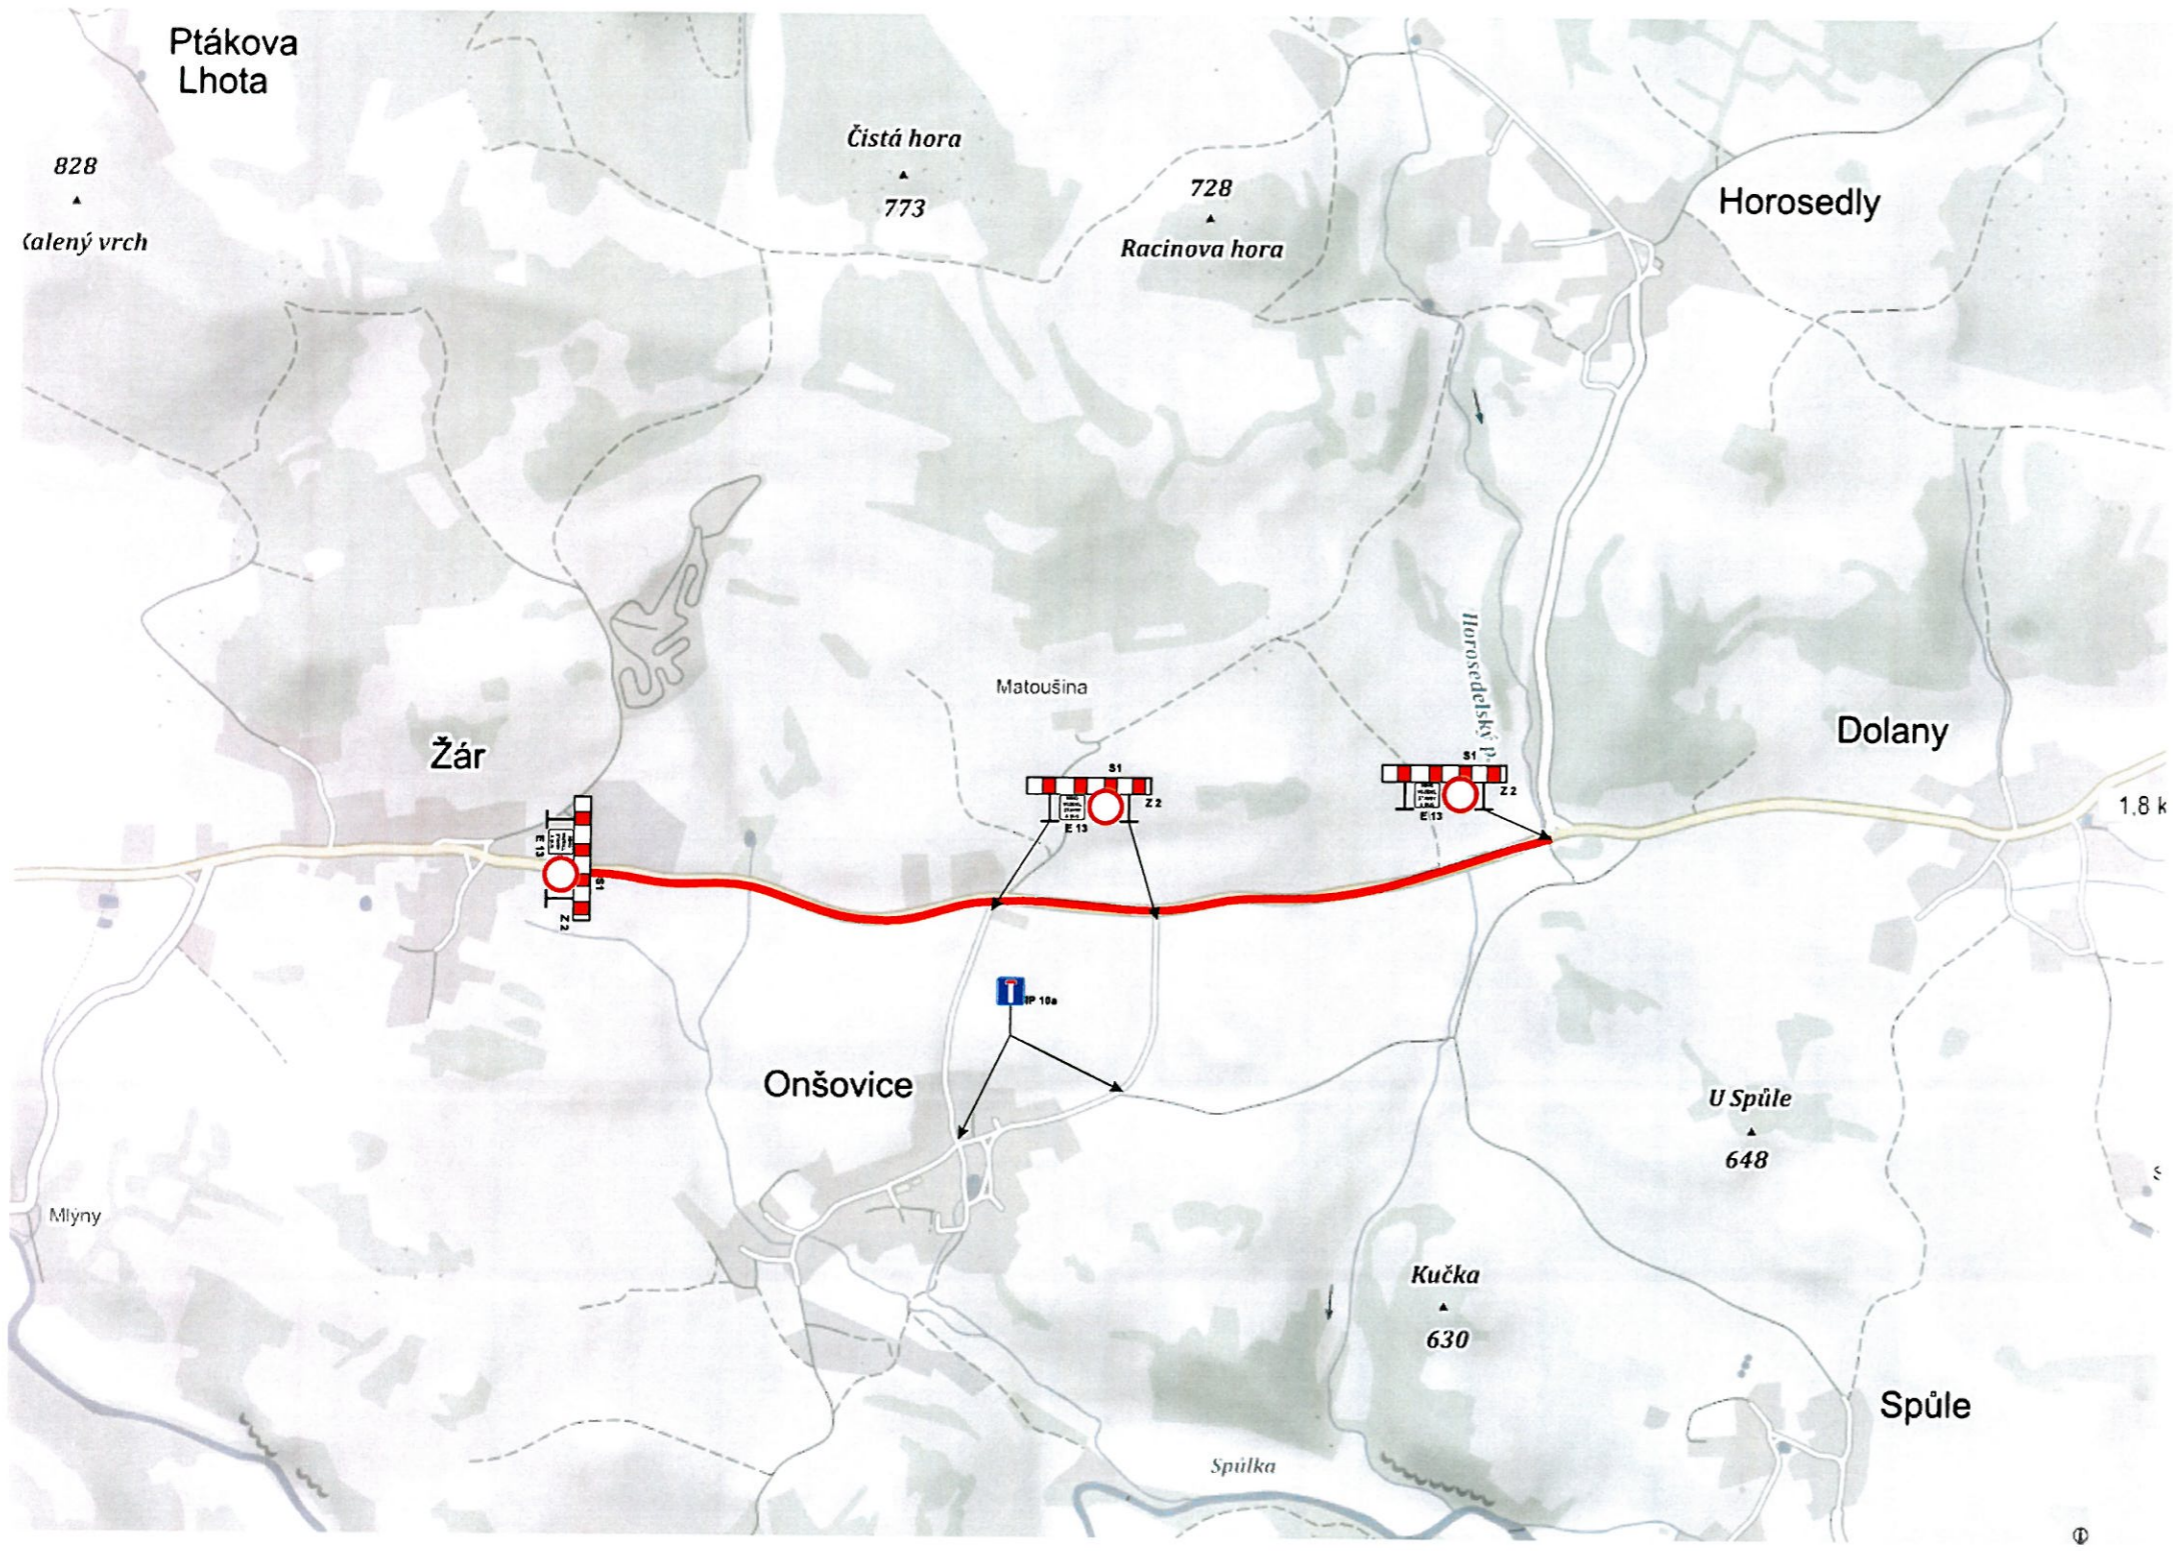


III. Etapa

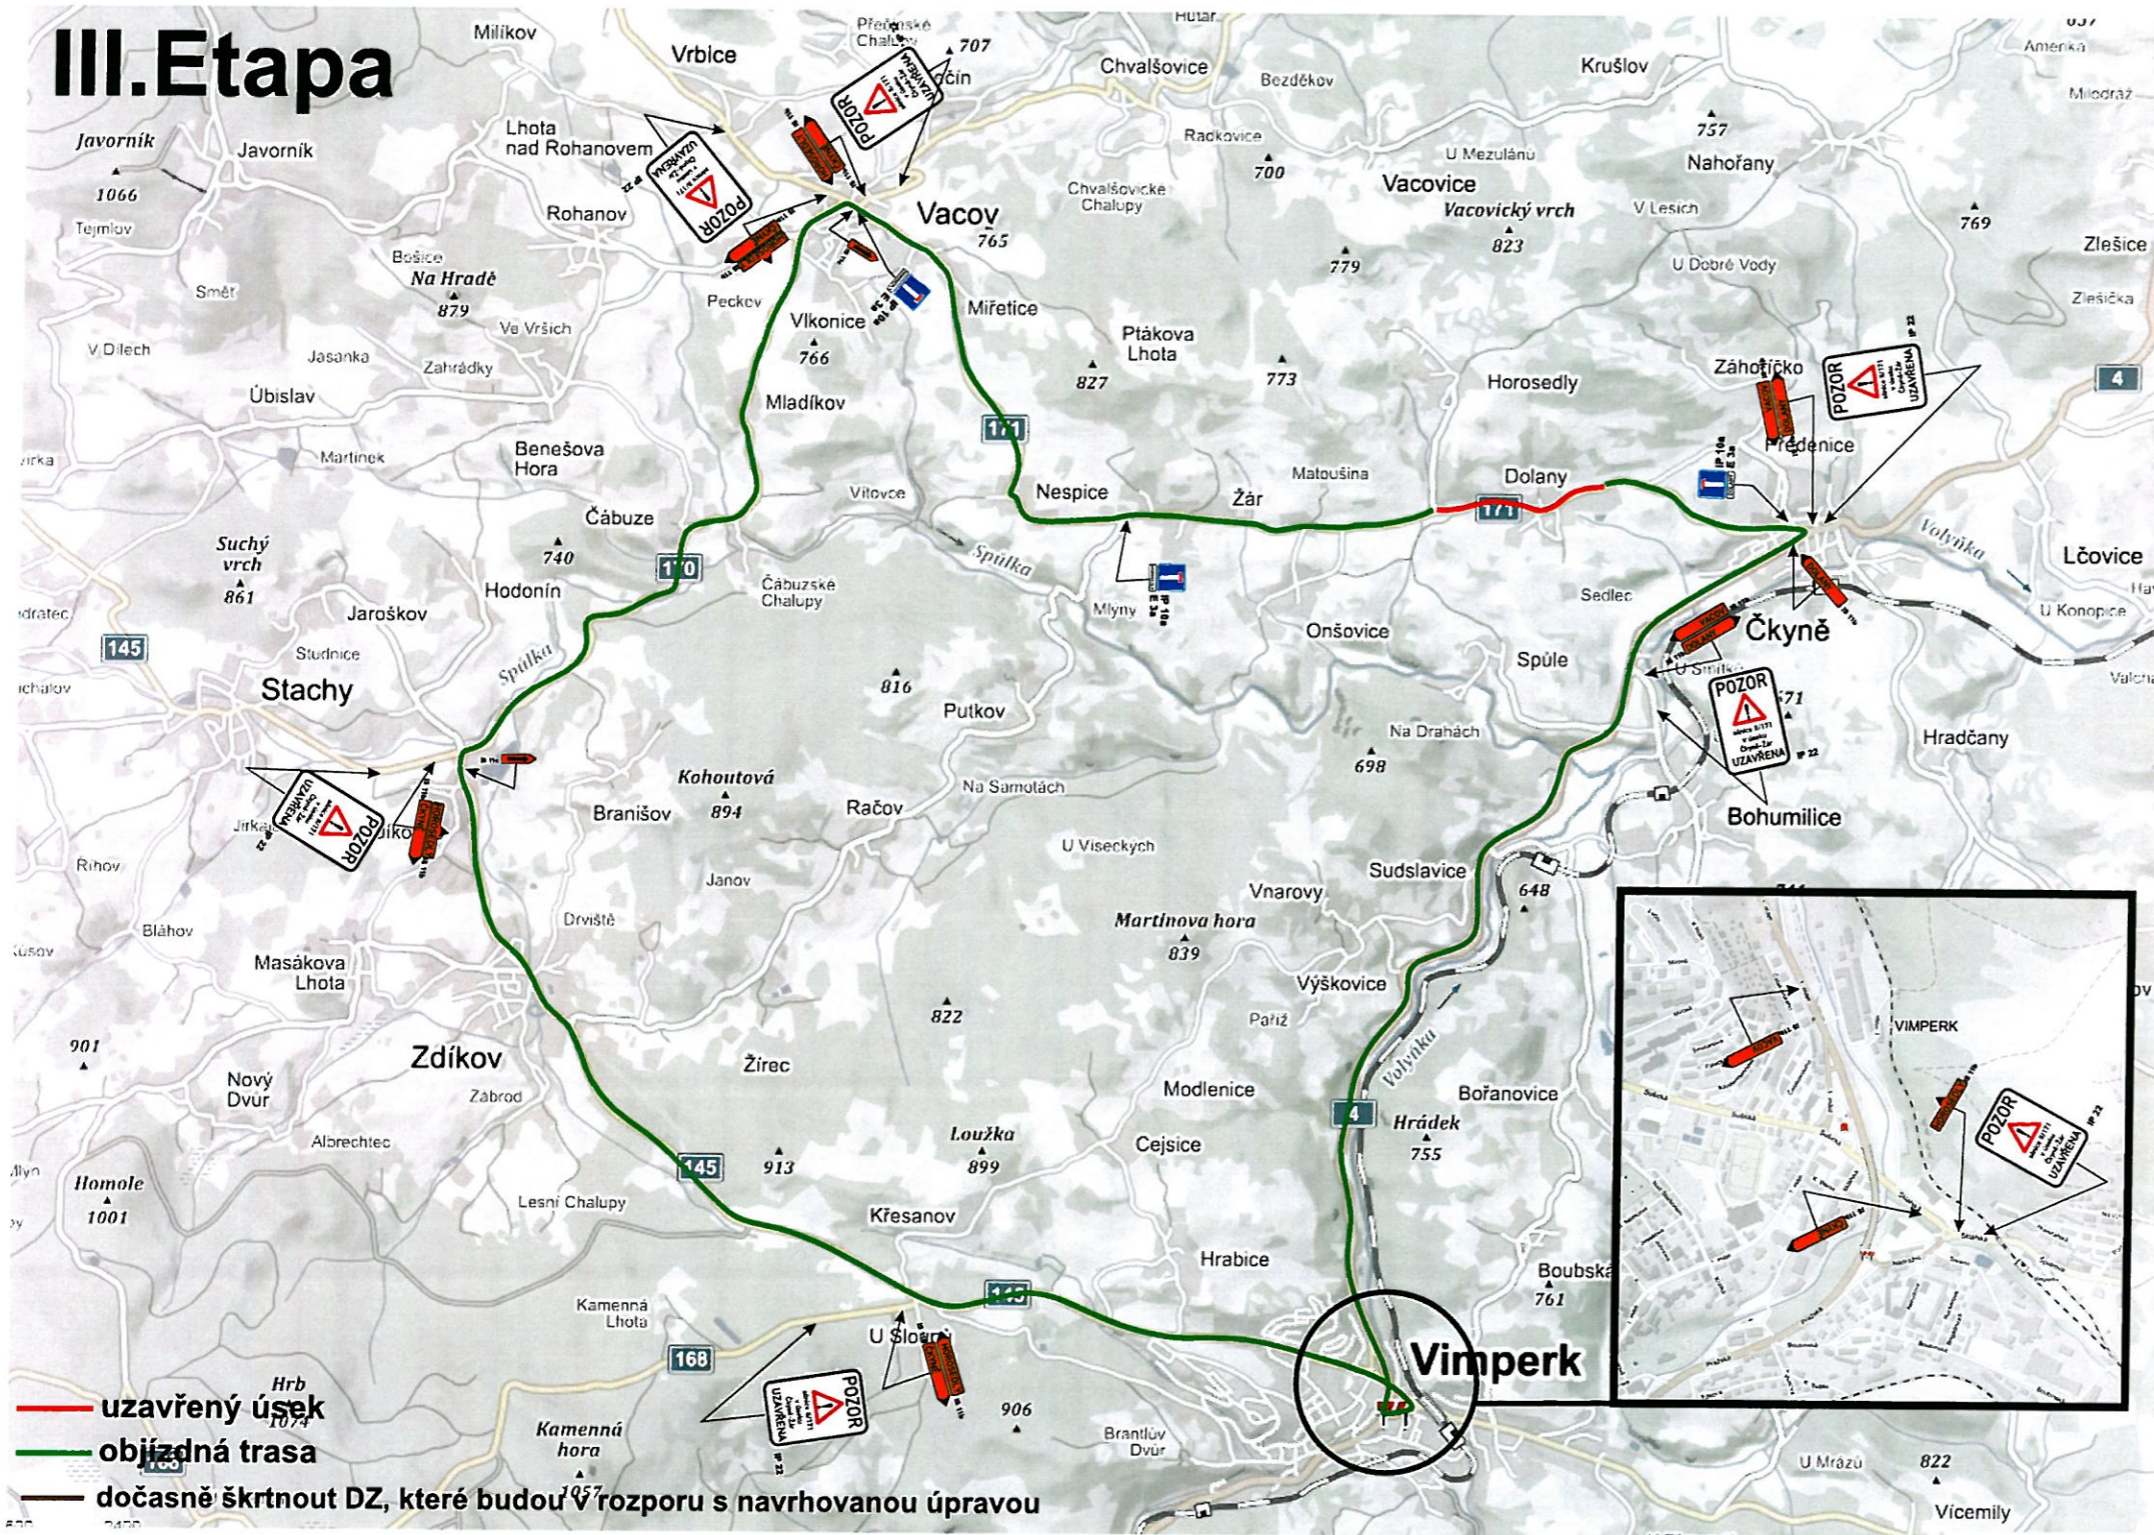


III. Etapa

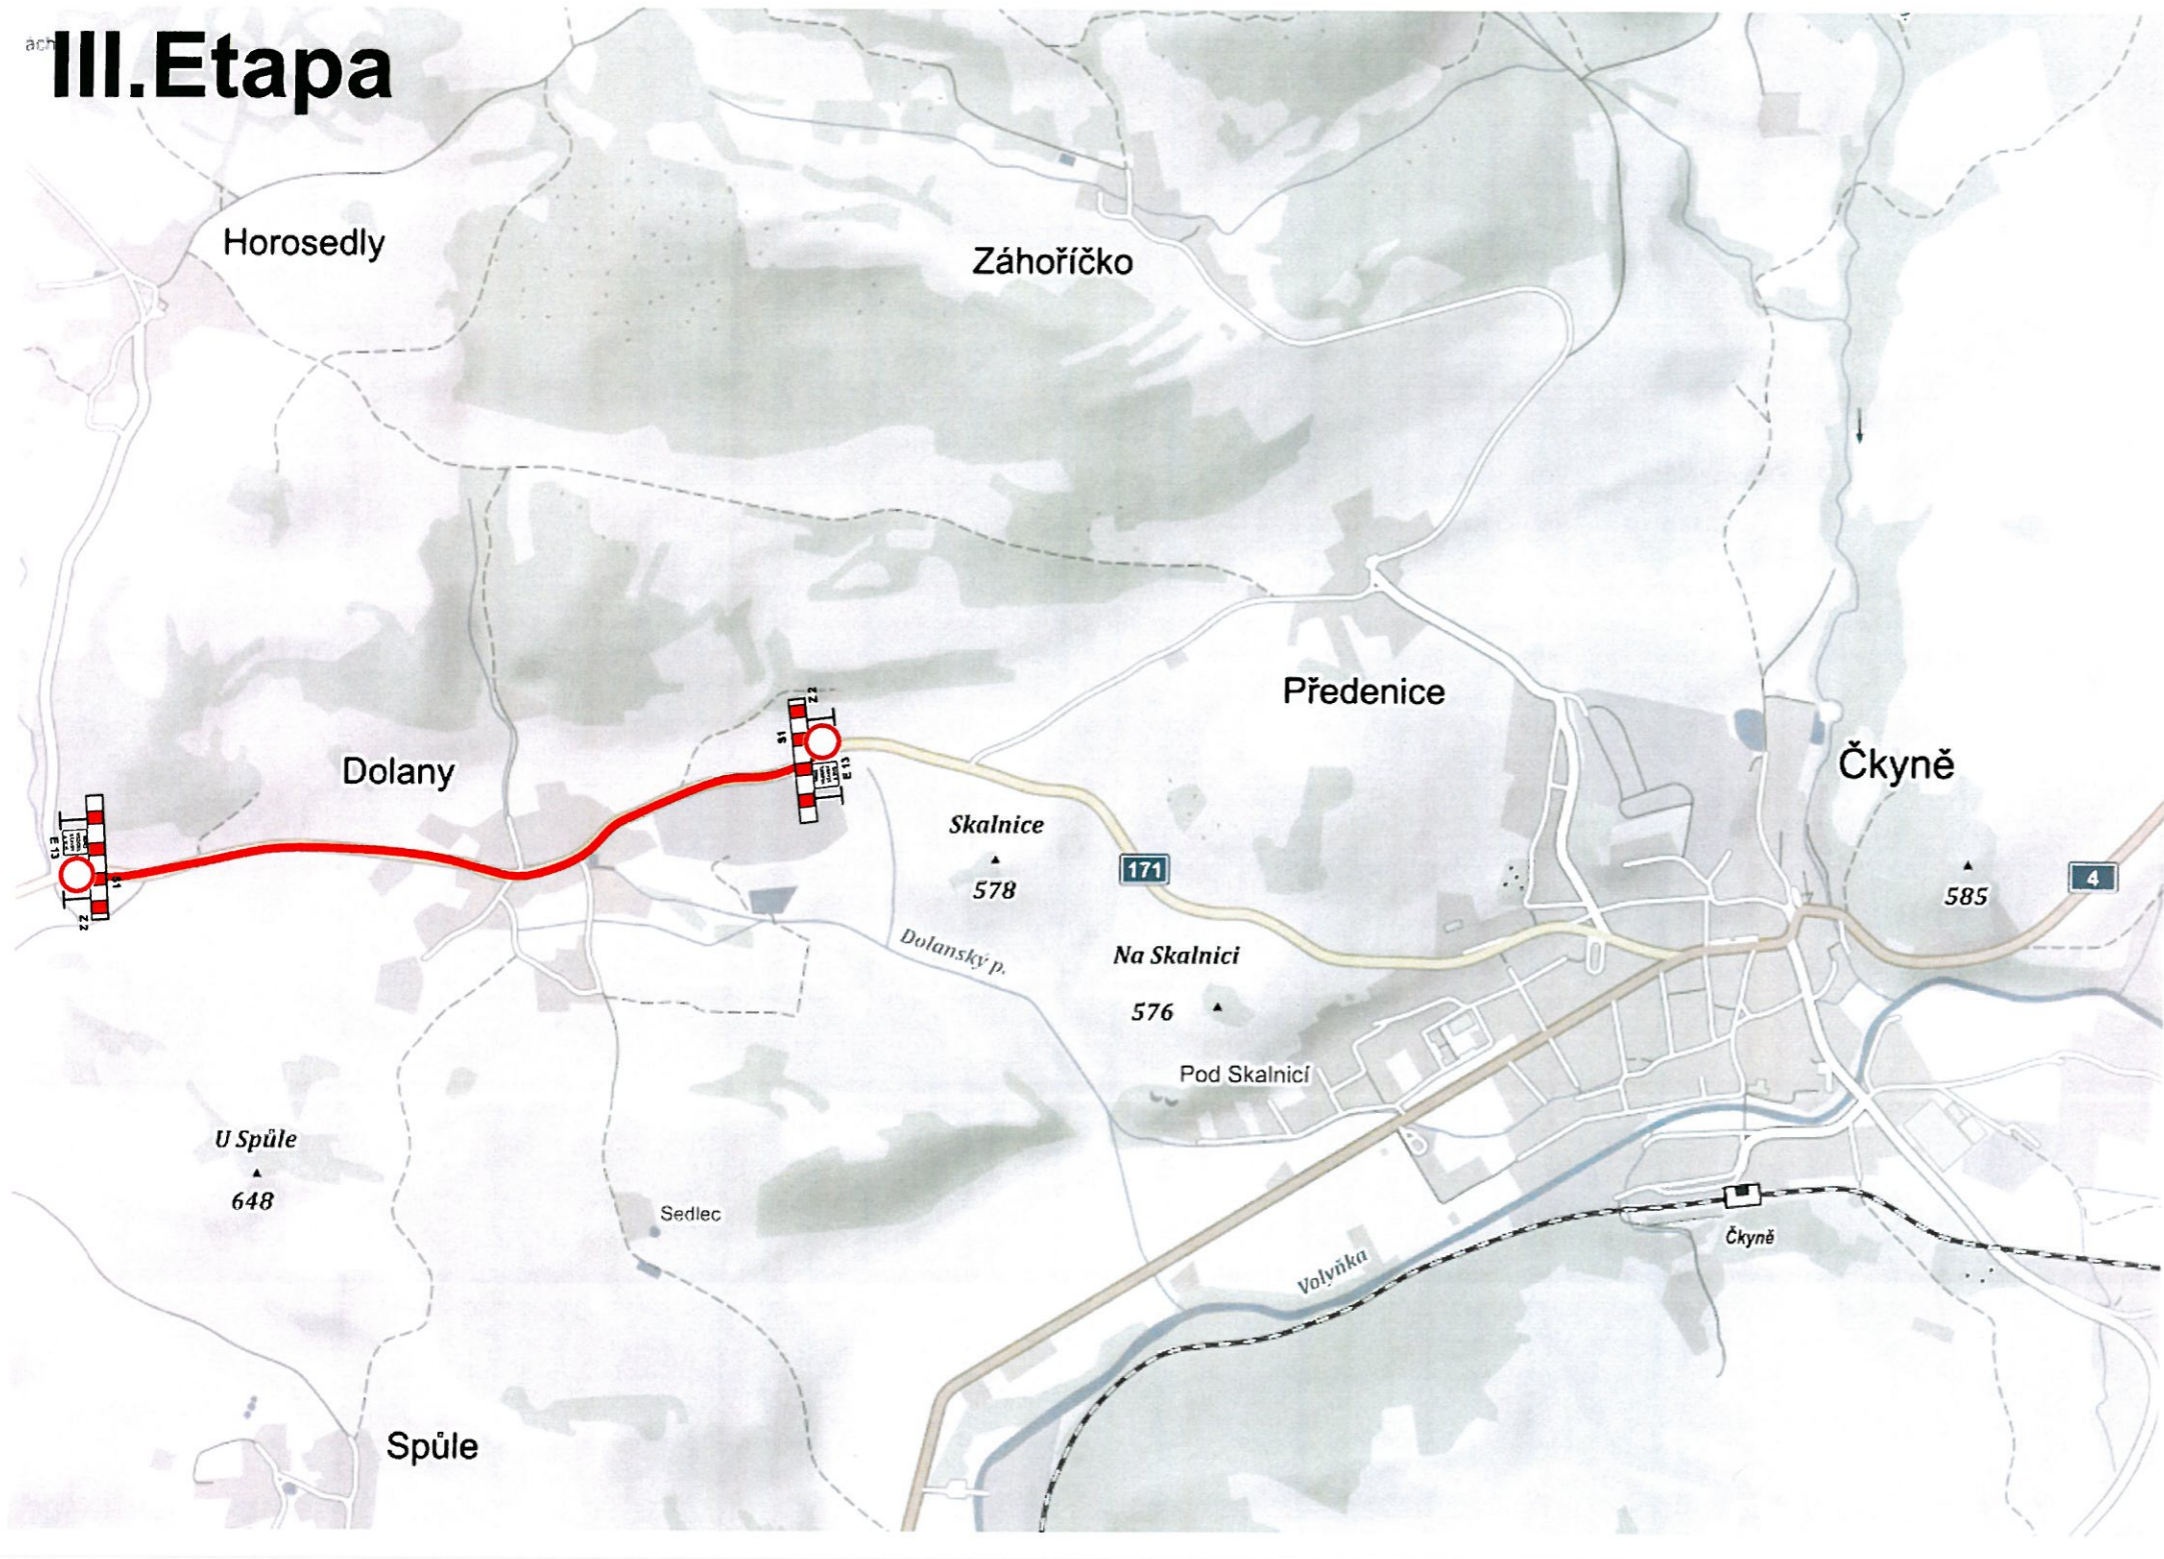

IV. Etapa

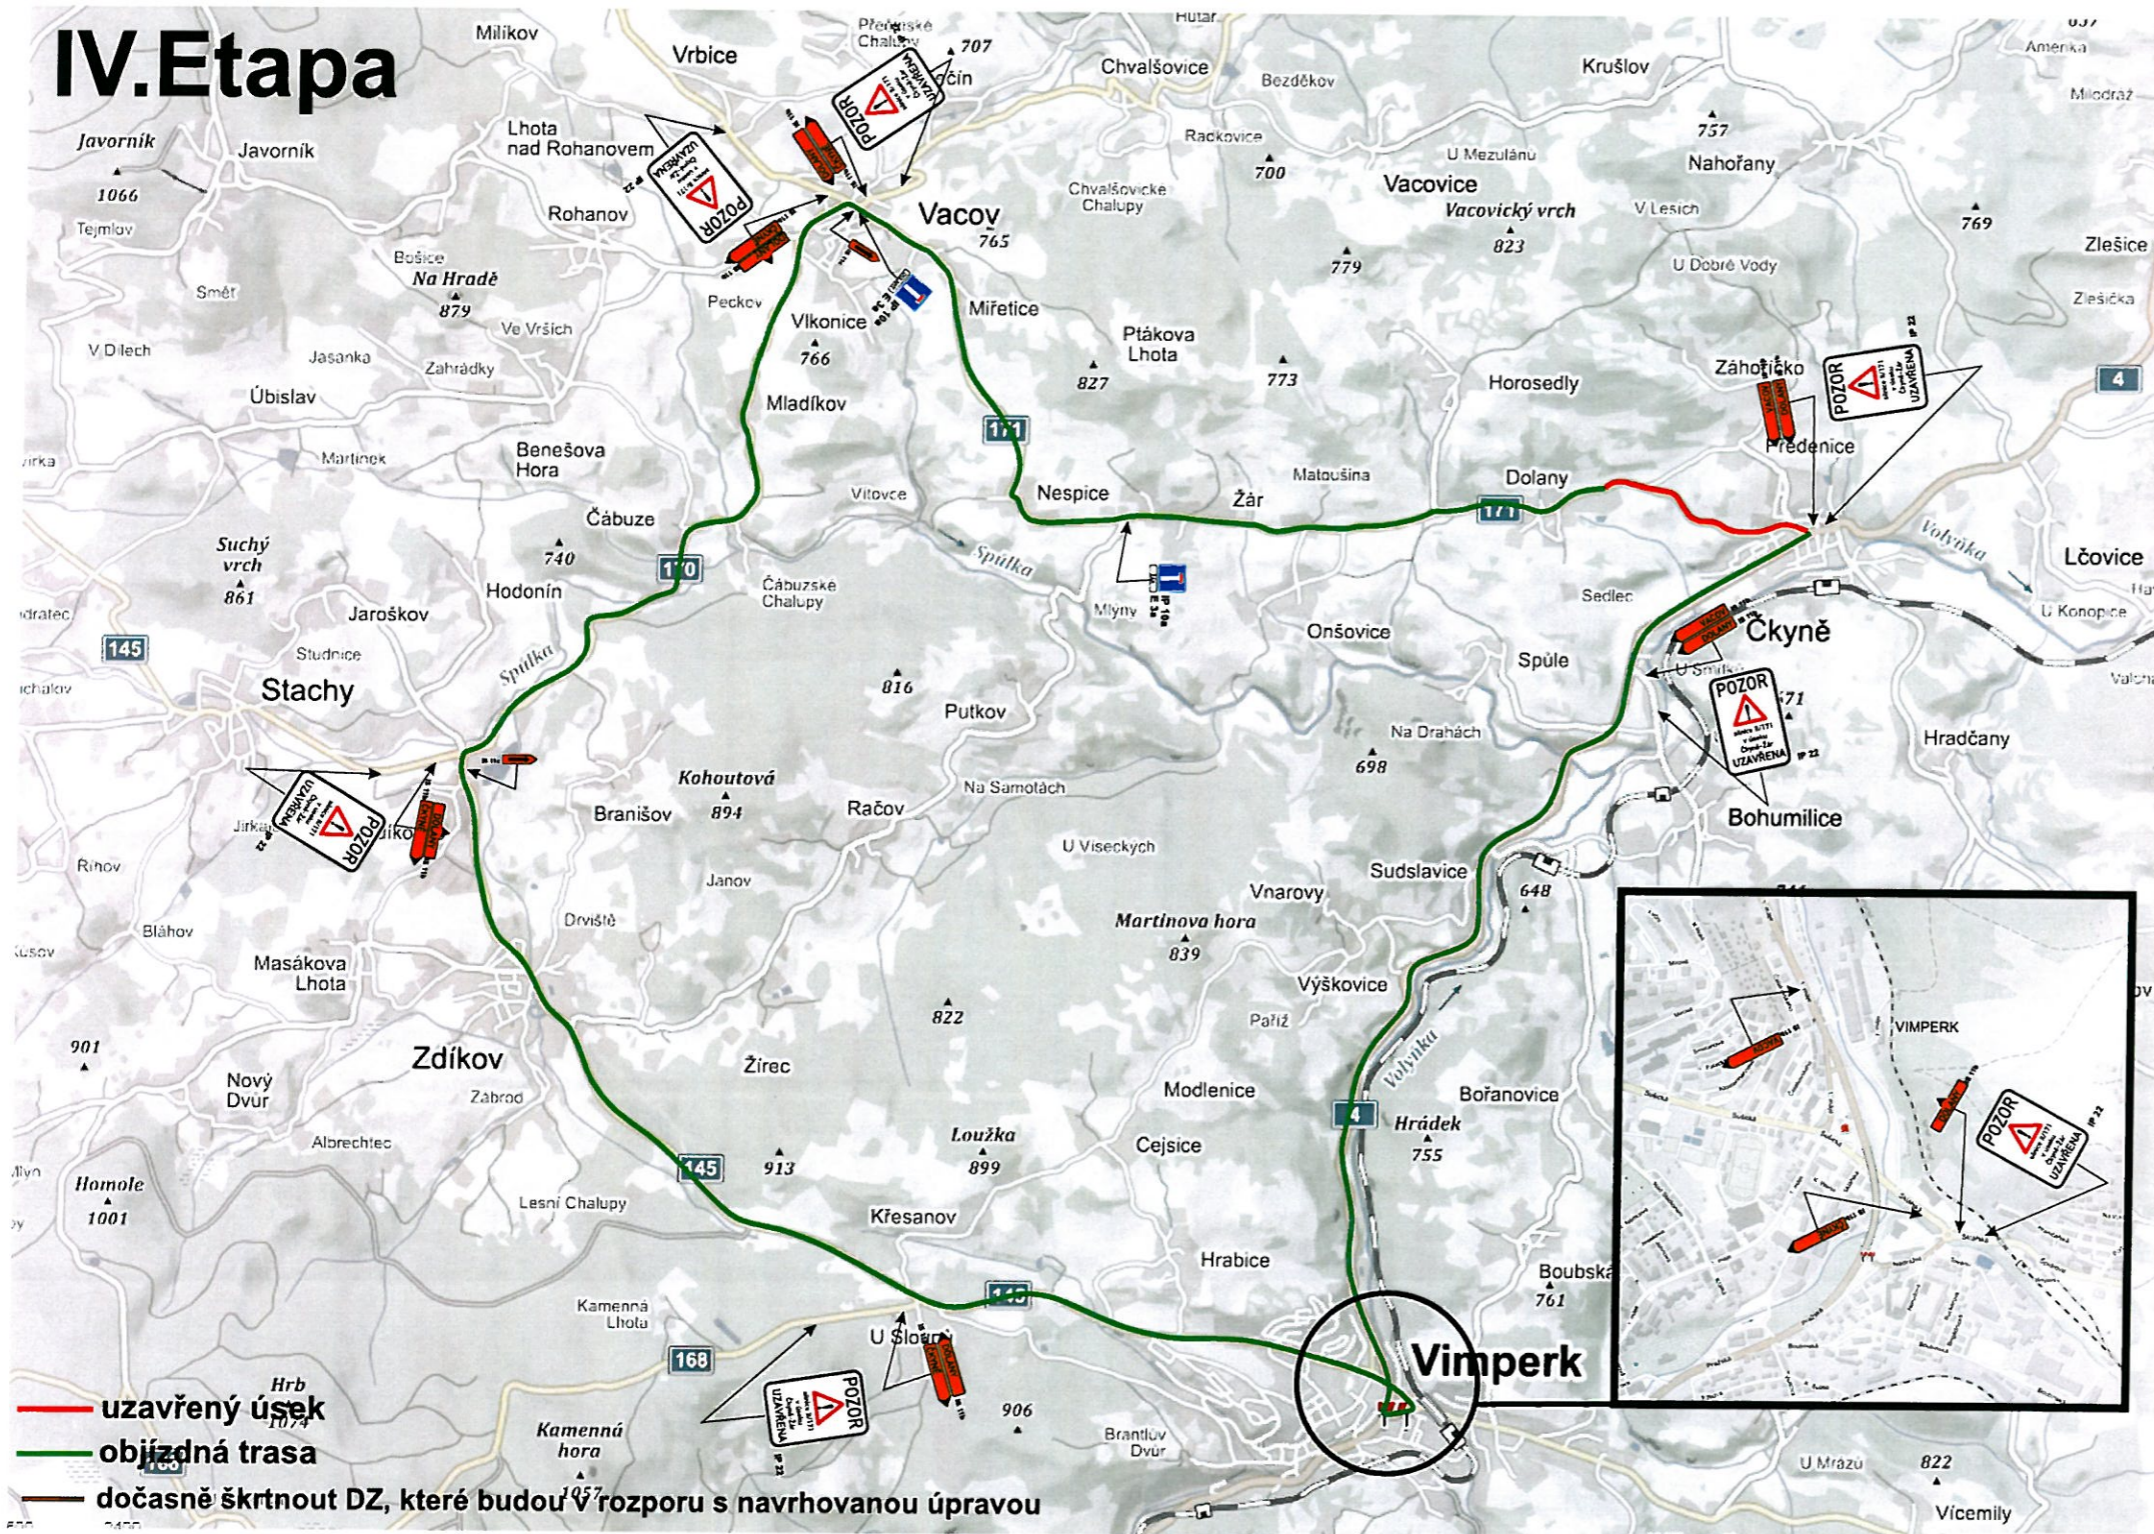

IV. Etapa

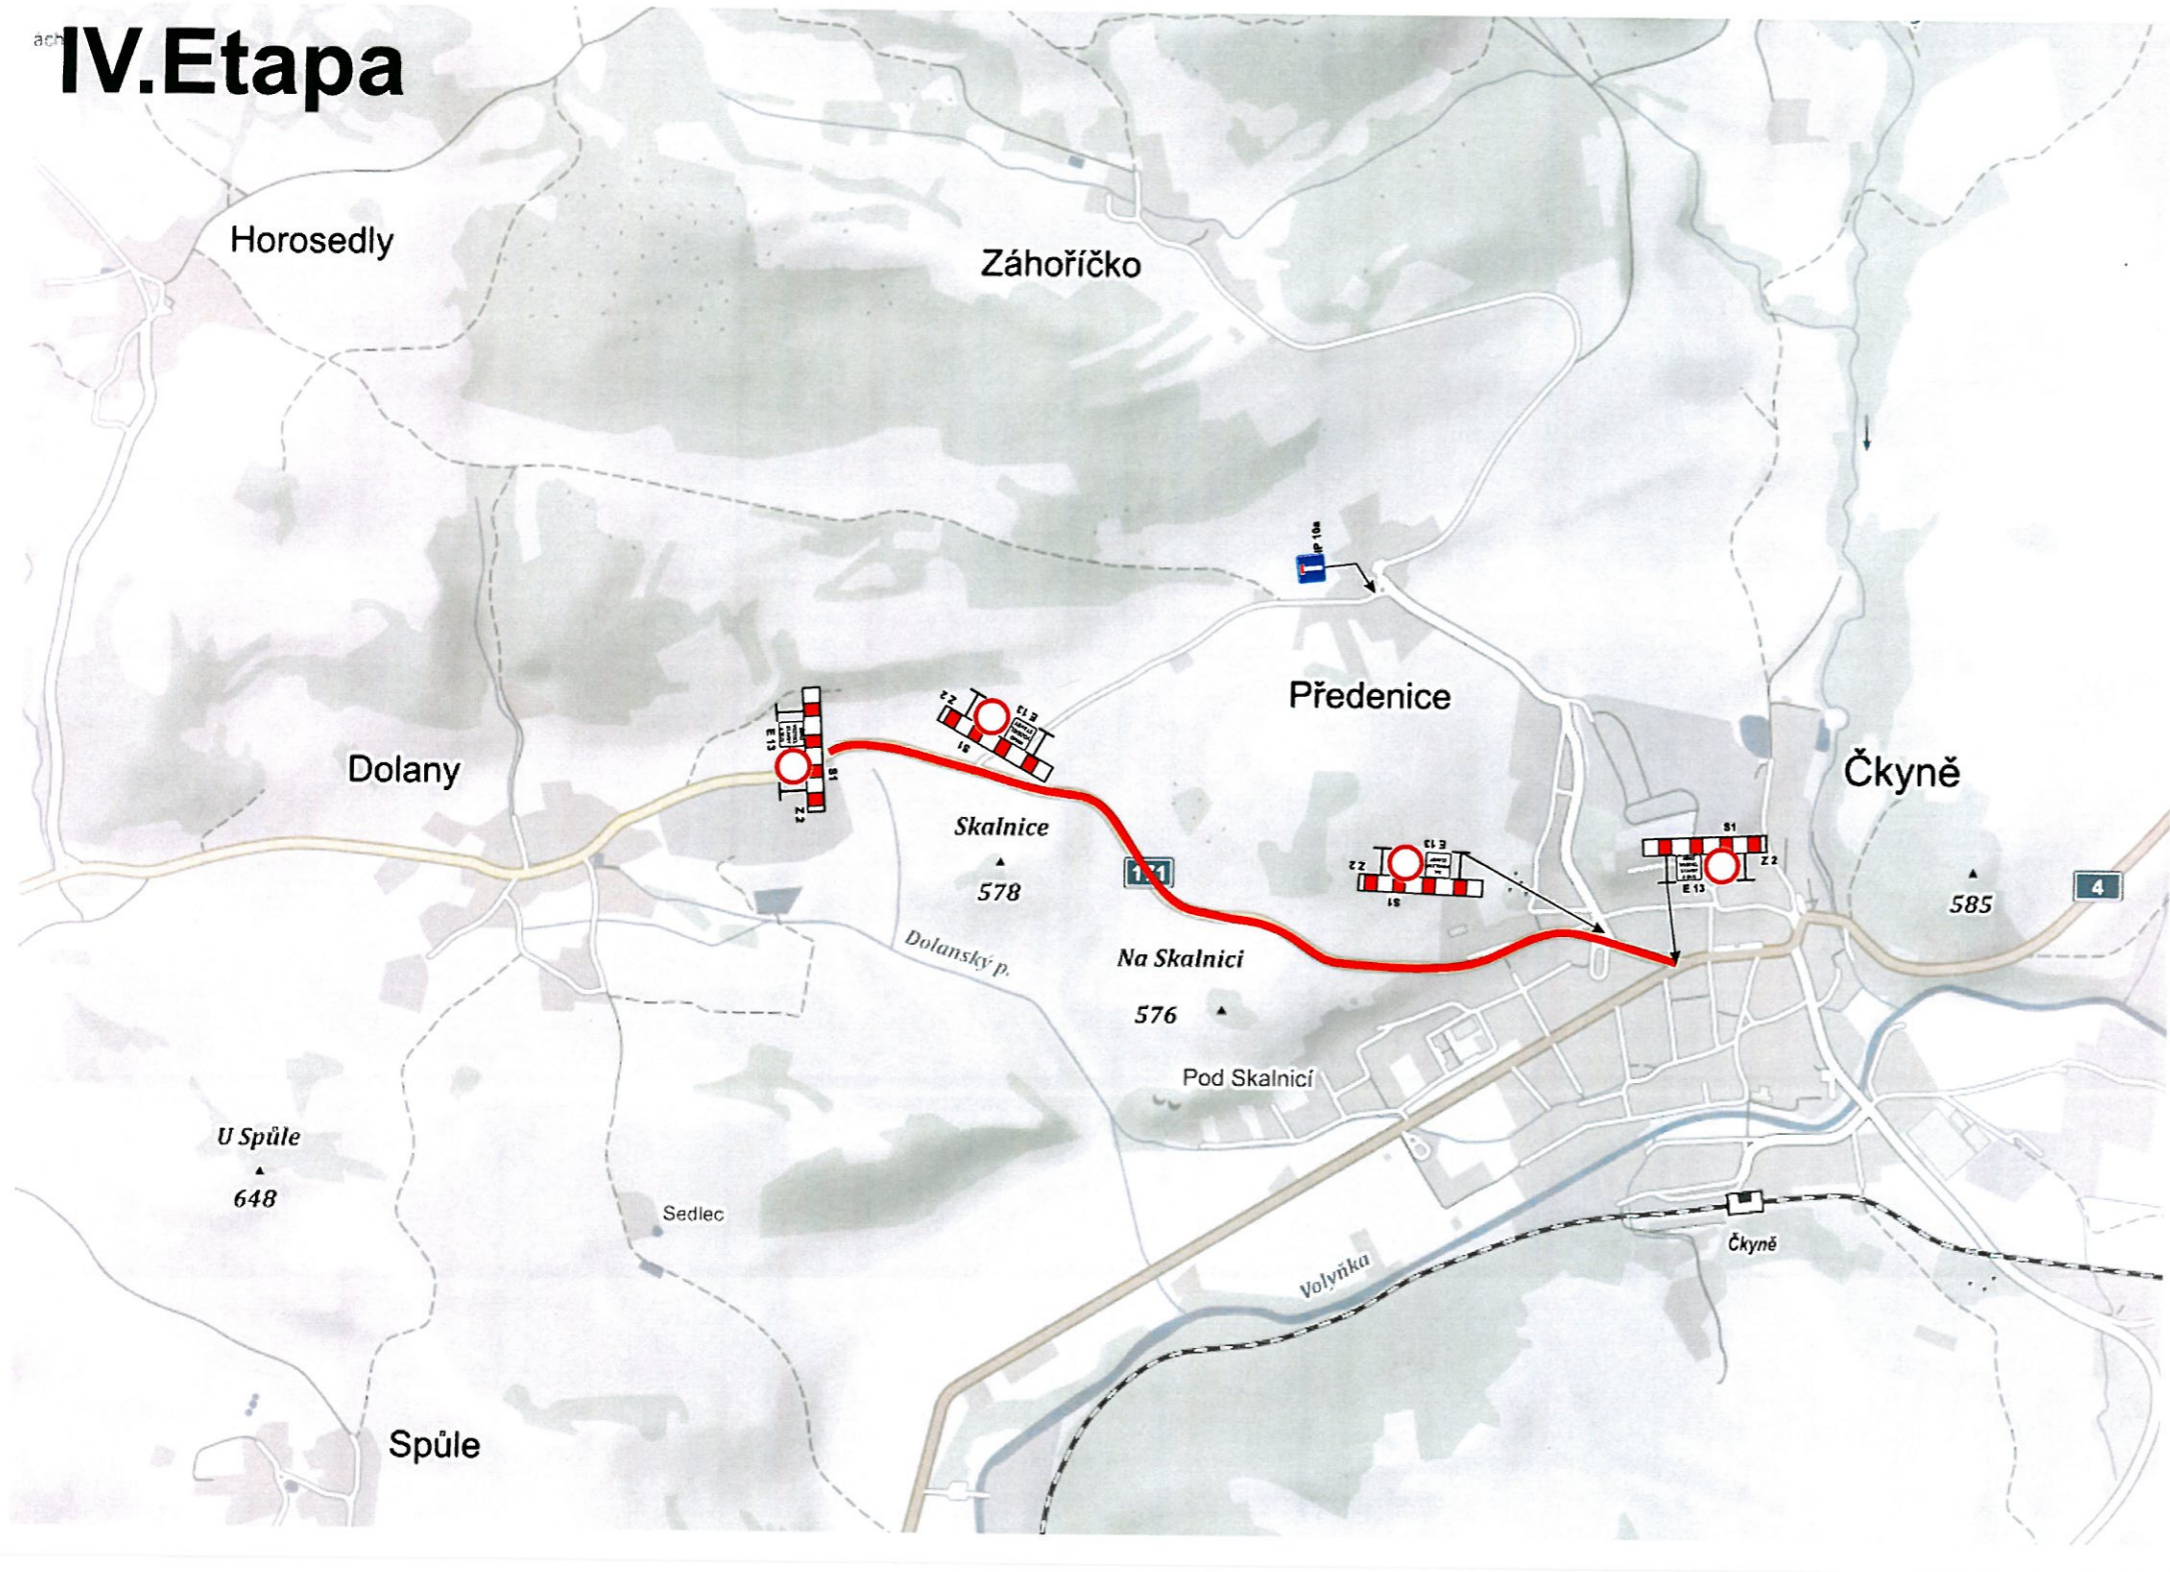

Náhradní autobusové zastávky při IV. etapě

