


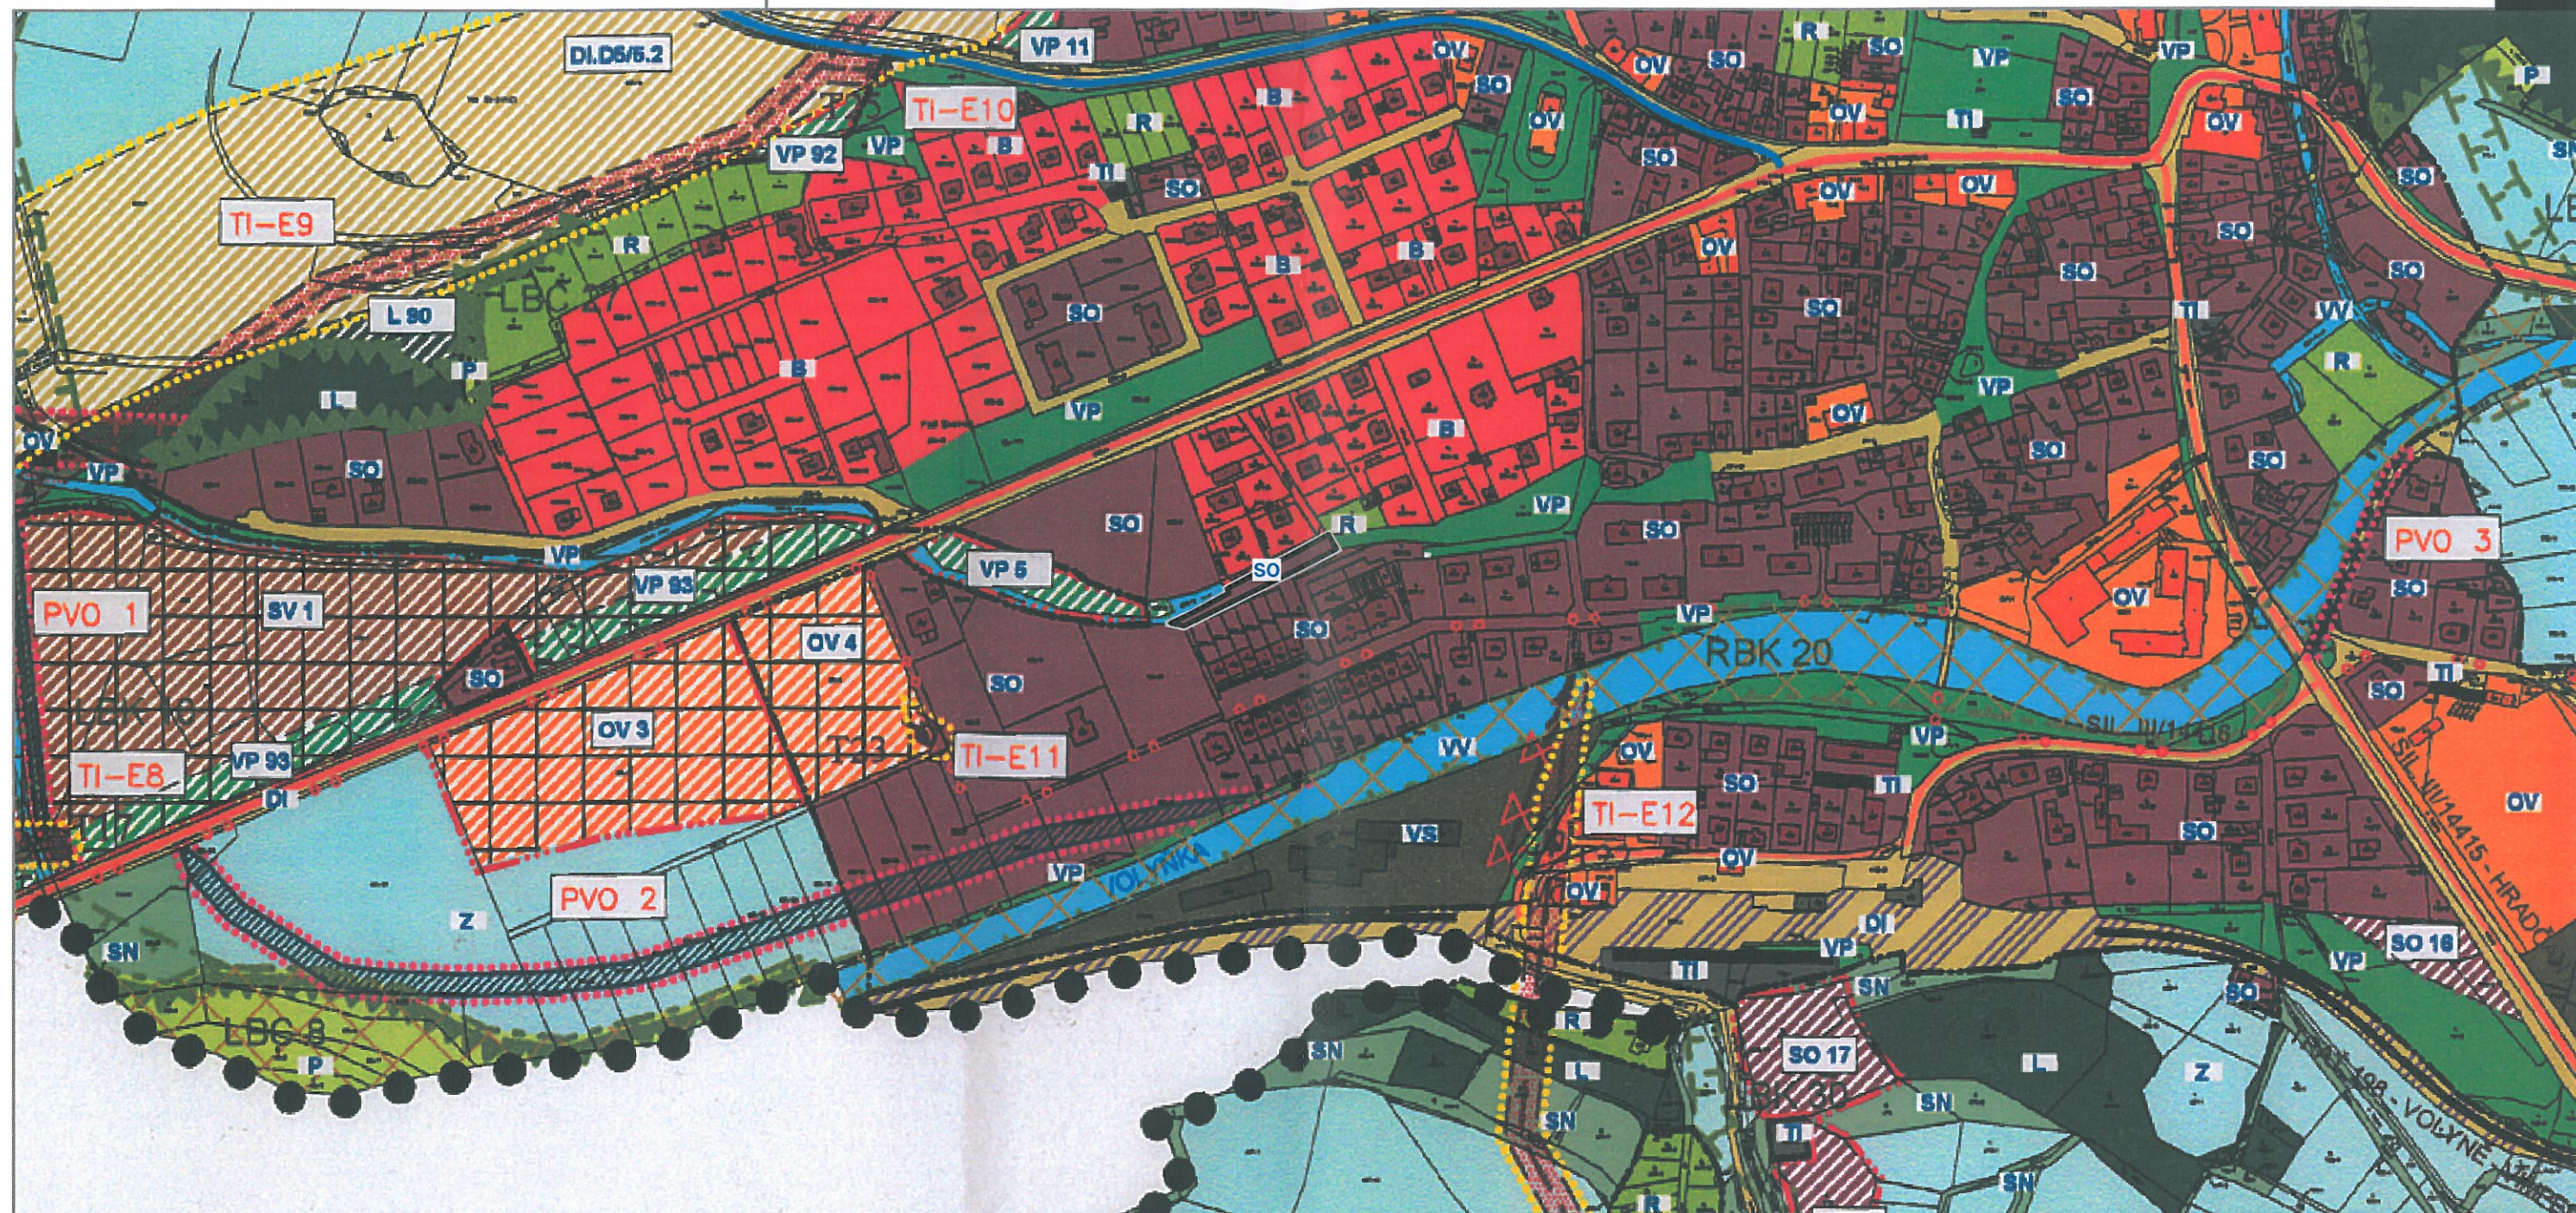

## PLOCHY S ROZDÍLNÝM ZPŮSOBEM VYUŽITÍ - ŘEŠENÉ ÚZEMÍ

stav | návrh | popis

**SO** plochy smíšené obytné

## HRANICE

hranice řešeného území

Pozn.: Kromě změny v grafické části územního plánu Čkyně dochází změnou č. 1 ÚP Čkyně i ke změnám v jeho textové části. Hranice řešeného území znázorněná v grafické části změny č. 1 ÚP Čkyně se tedy týká pouze změn mající dopad do grafické části územního plánu Čkyně.



## ZÁZNAM O ÚČINNOSTI

vydávající správní orgán: zastupitelstvo obce Čkyně  
datum nabytí účinnosti:  
pořizovatel: obecní úřad Čkyně  
oprávněná osoba pořizovatele: Milena Dvořáková

ZHOTOVITEL  
STUDIO Ing. Lenka Šimová  
NOLIMAT Ing. arch. Filip Dubský

MĚŘÍTKO  
1: 5 000