

**LEGENDA - SÍDELNÍ STRUKTURA**

- vyšší centrum významné
- vyšší centrum ostatní
- střední centrum významné
- střední centrum ostatní
- nižší centrum
- lokální centrum
- významné směry vyzvětky (vazby na okolní centra)

**LEGENDA - DOPRAVNÍ INFRASTRUKTURA**

- silnice I. třídy
- silnice II. třídy
- silnice III. třídy
- železniční dráha

**LEGENDA - TECHNICKÁ INFRASTRUKTURA**




- vedení elektrické energie
- plynovody - VVT a VT
- vodovody

**LEGENDA - PŘÍRODA A KRAJINA**

- nadregionální ÚSES
- regionální ÚSES
- NATURA2000 - ptačí oblasti
- přírodní park

**ZÁKLADNÍ ČLENĚNÍ**

- hranice obce
- hranice řešeného území

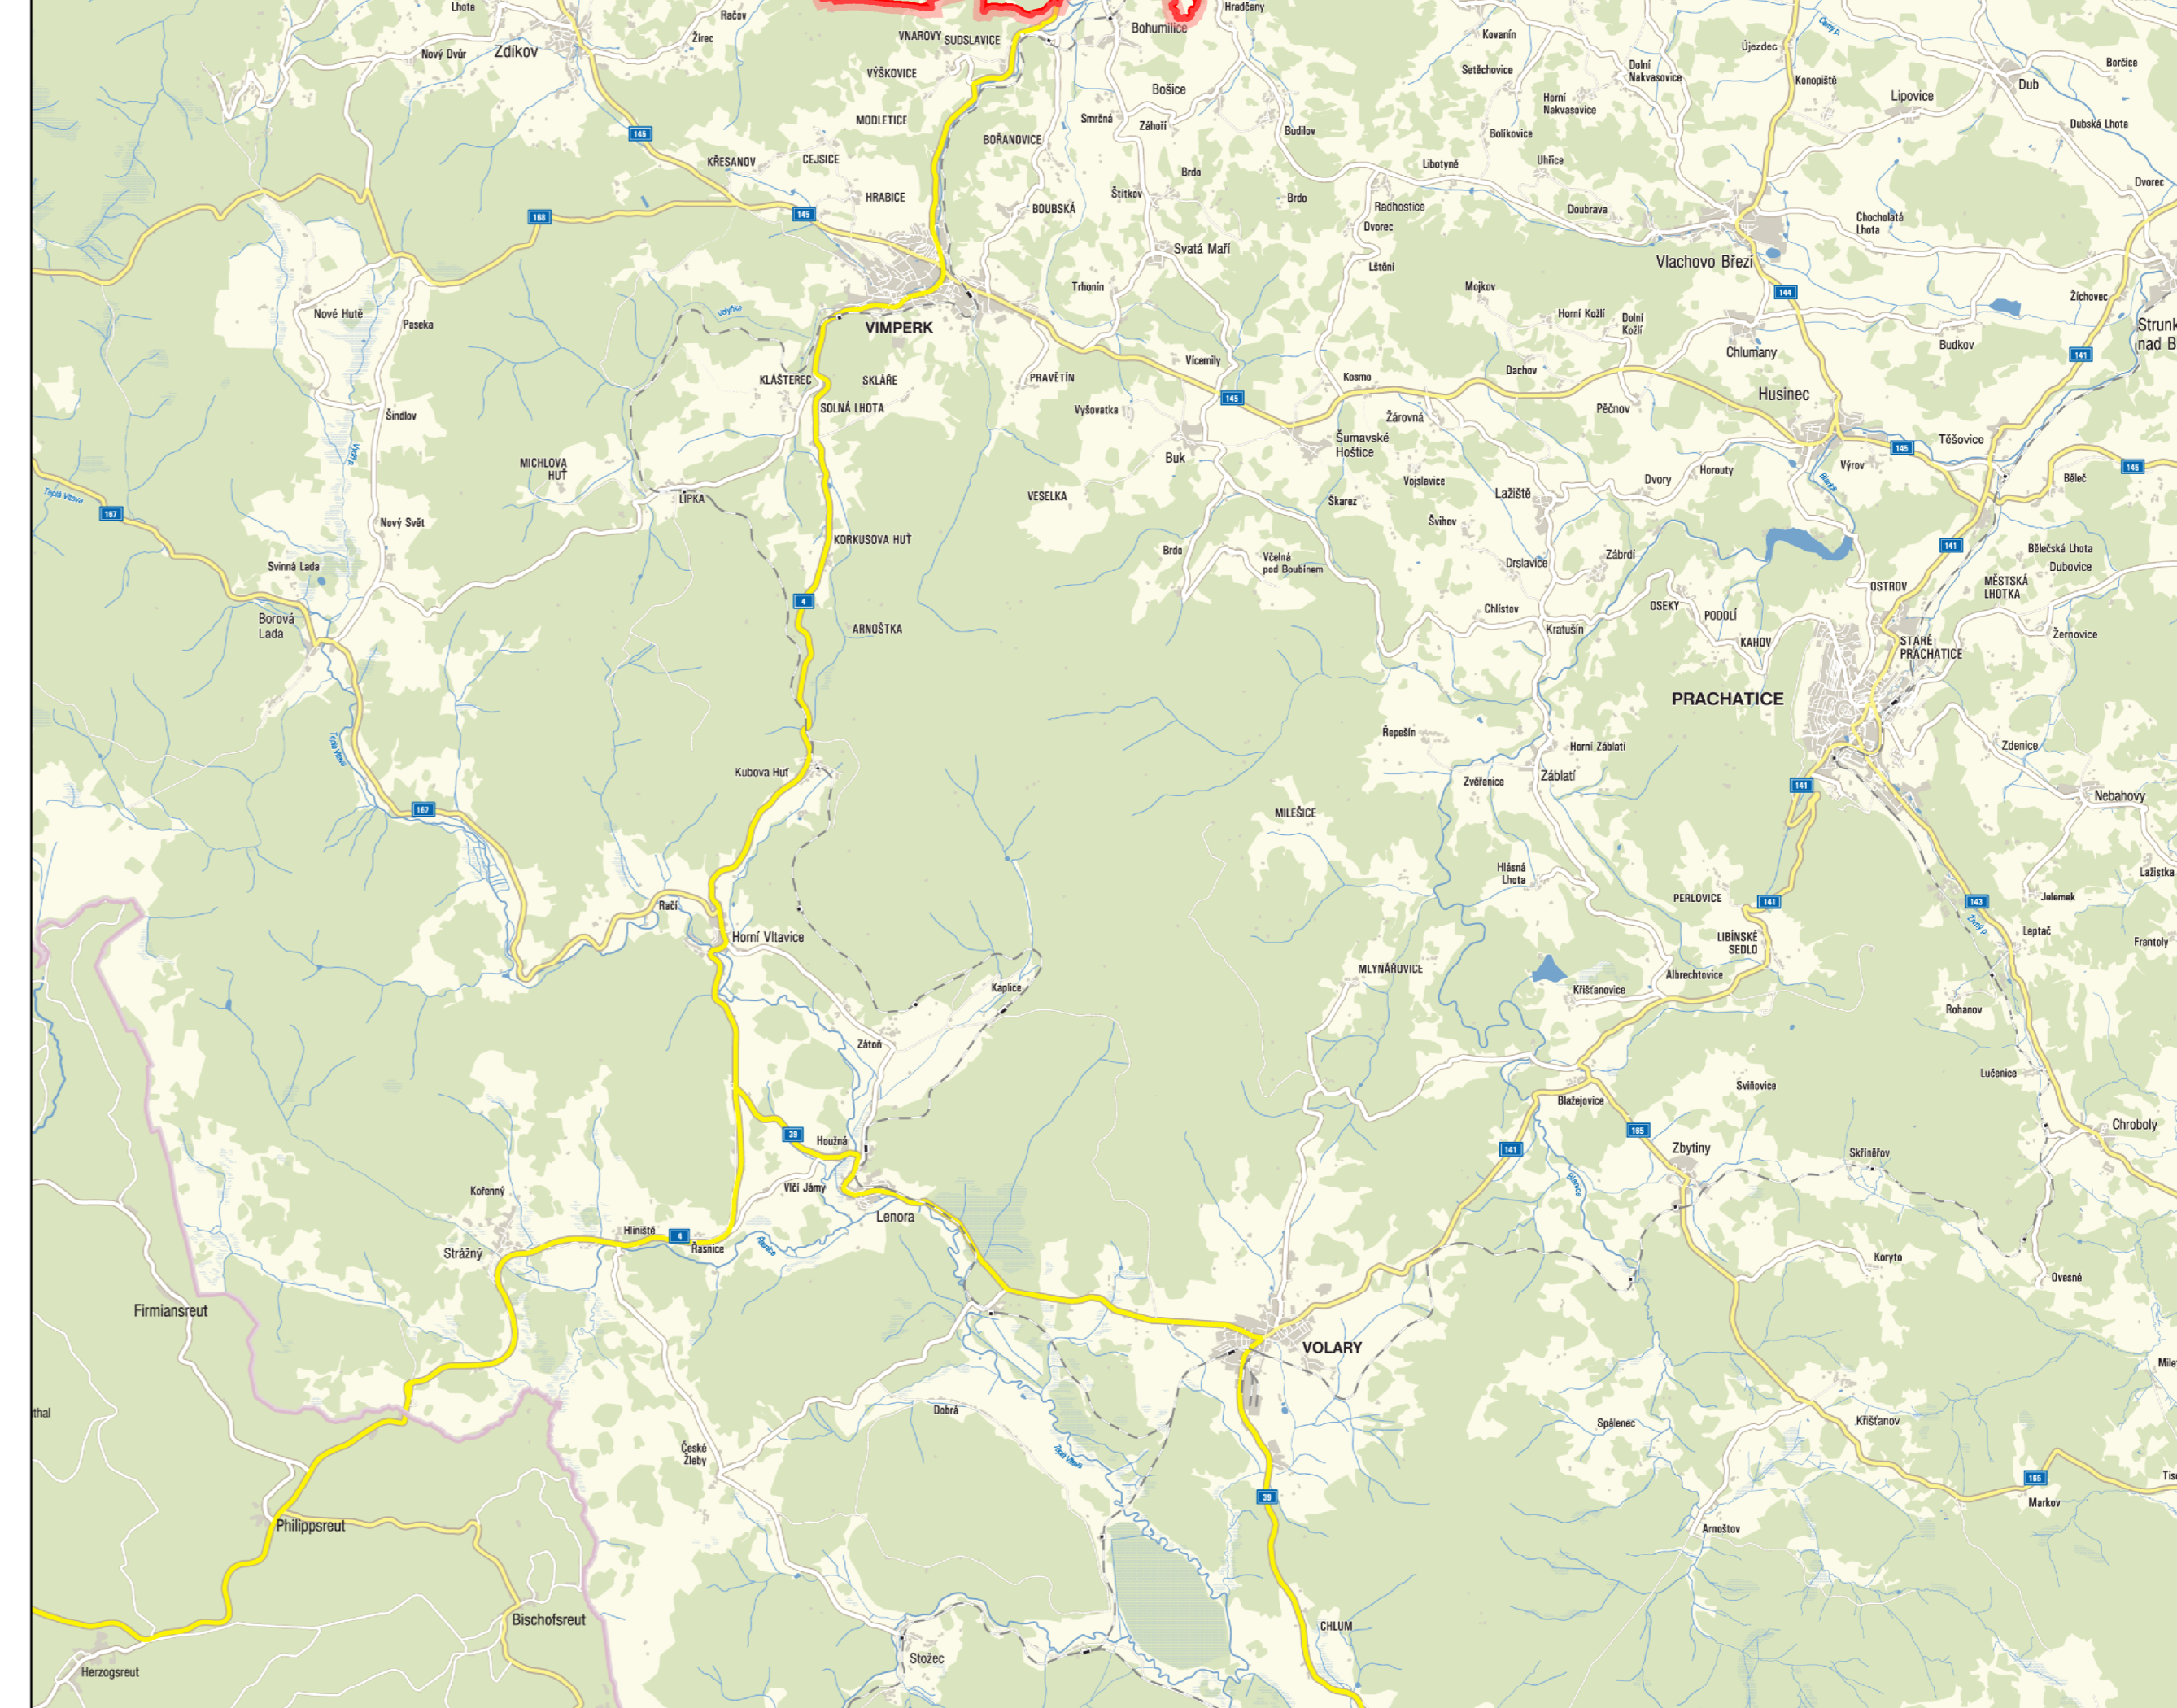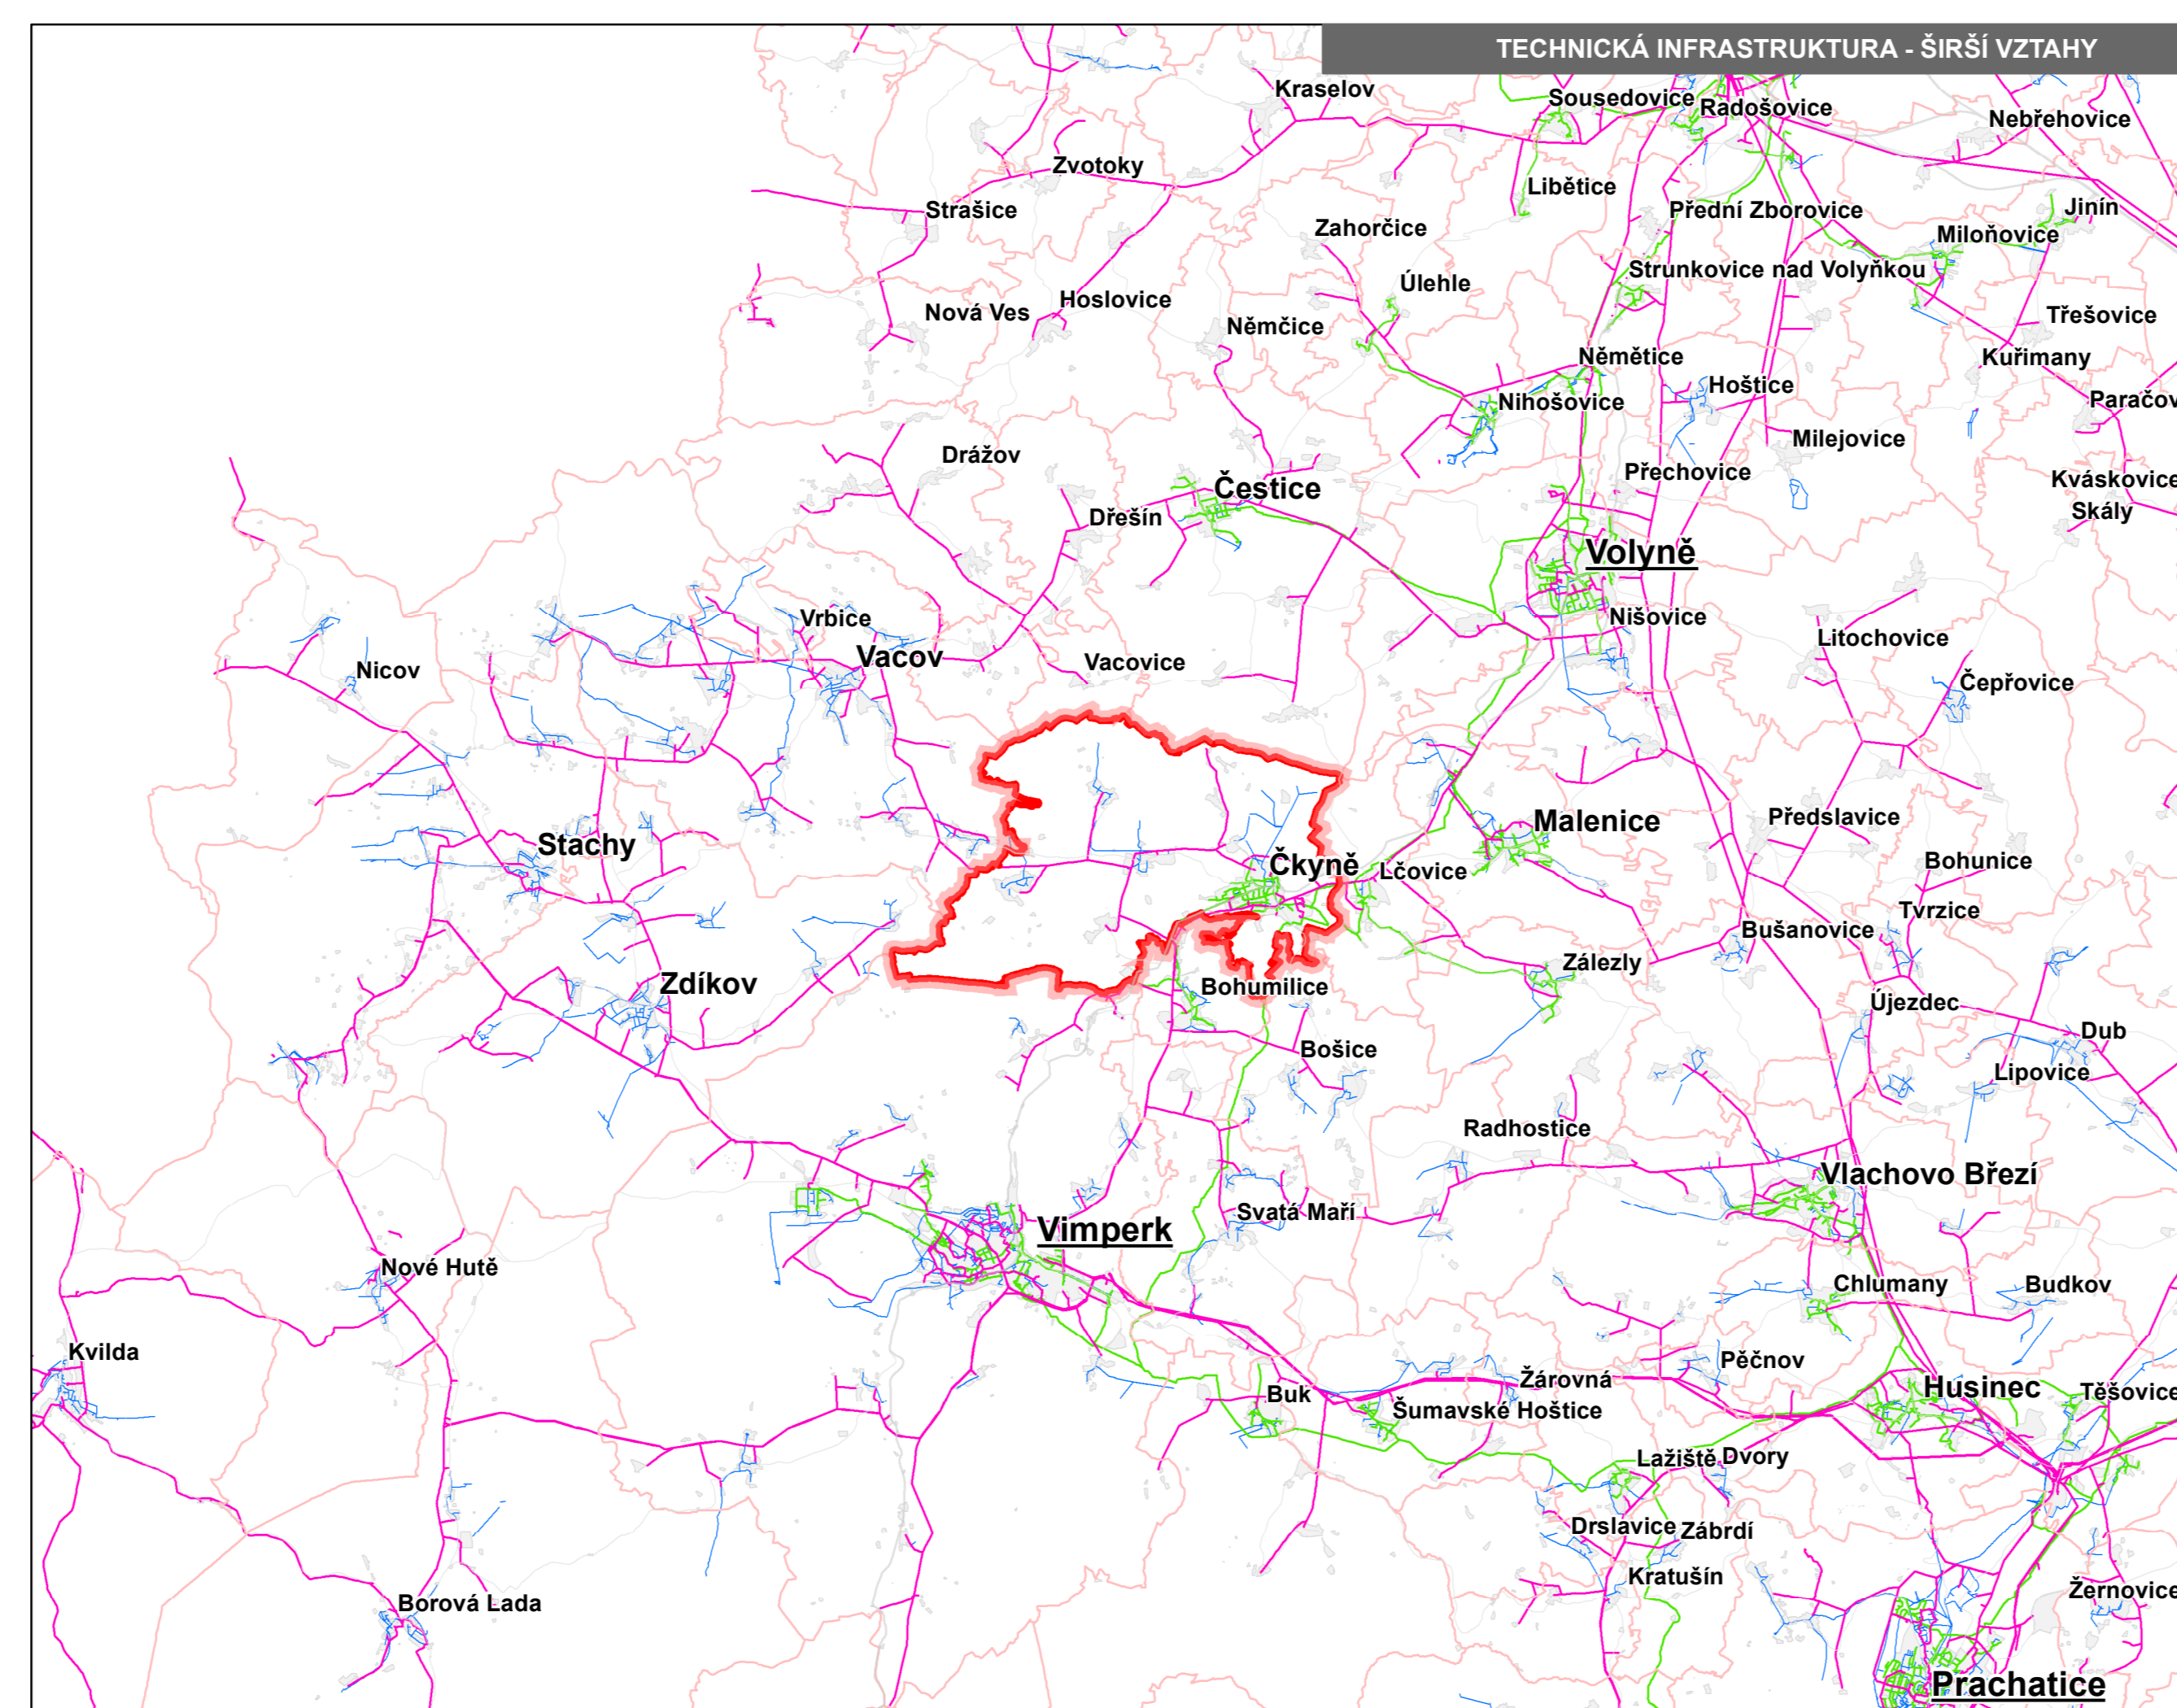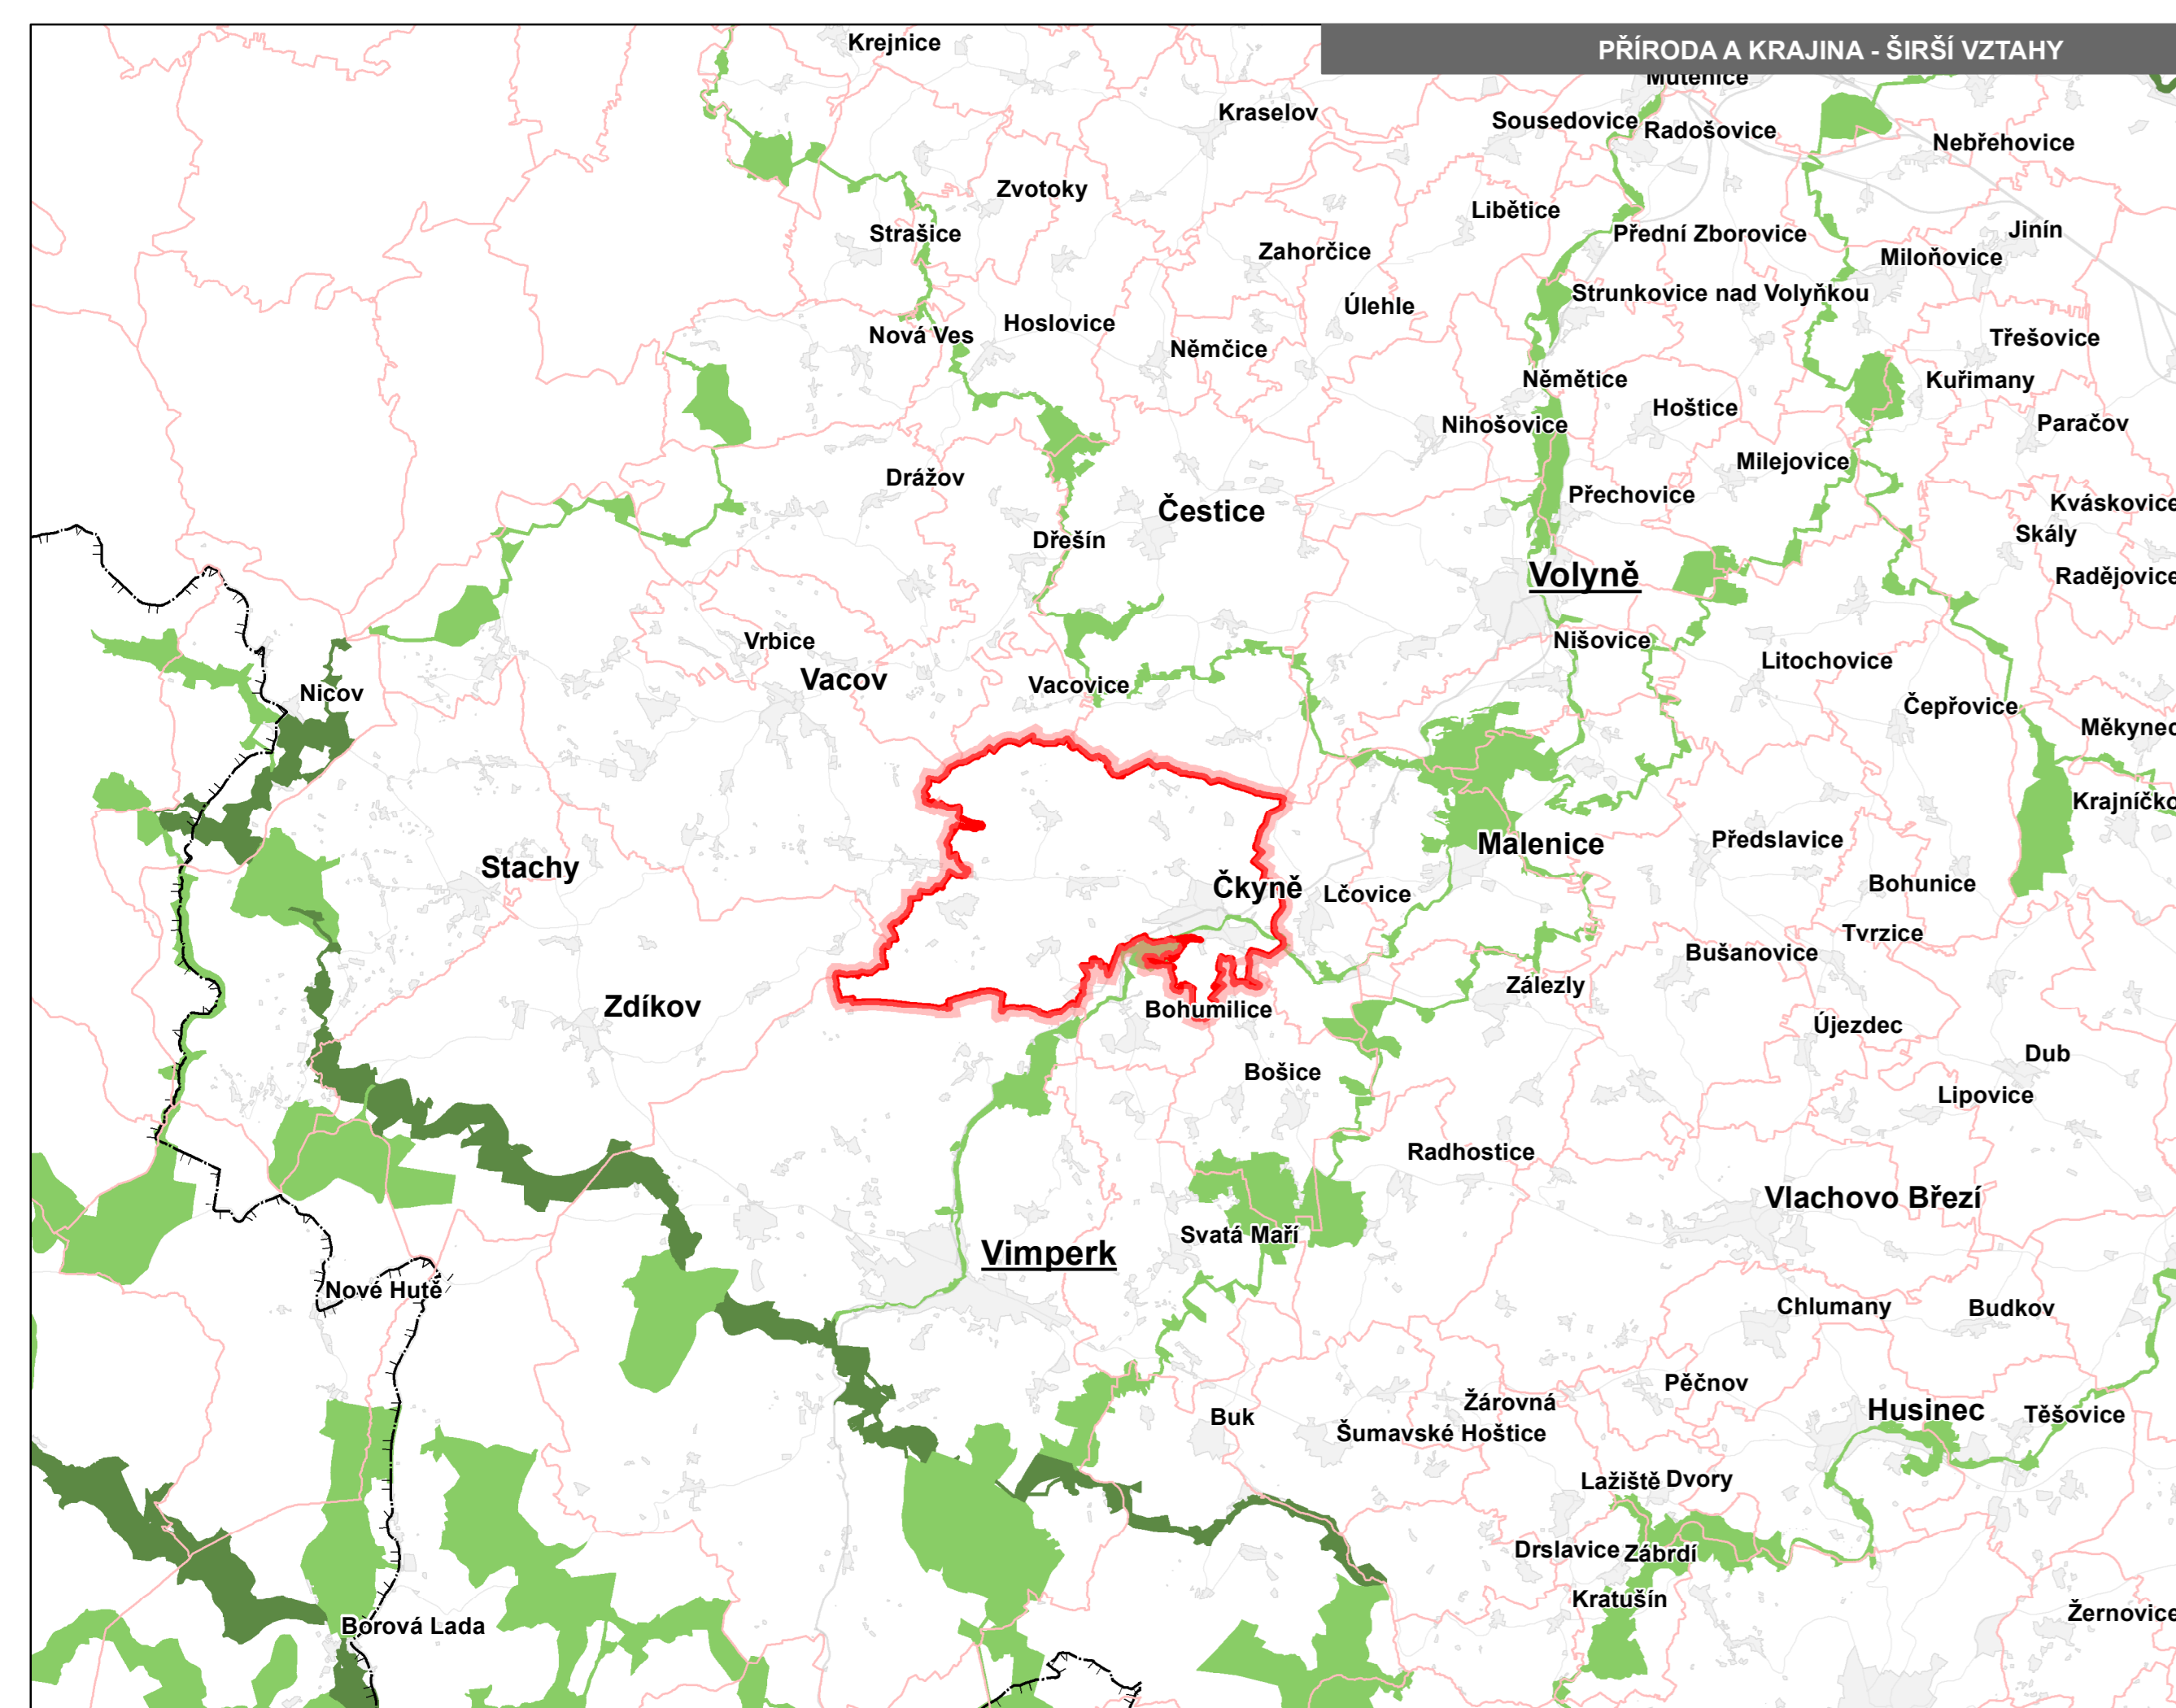

**ZÁZNAM O ÚČINNOSTI**

výkresy: správní orgán: Zastupitelstvo obce Čkyně  
 datum nabytí účinnosti:  
 pořizovatel: Obecní úřad Čkyně  
 oprávněná osoba pořizovatele: Ing. Lenka Šimová

**ZMĚNA Č. 3 ÚZEMNÍHO PLÁNU ČKYNĚ  
 6 VÝKRES ŠIRŠÍCH VZTAHŮ**

**ZHOTOVITEL**  
 STUDIO MAP s.r.o.  
 Ing. Jan Šimá, Ing. arch. Filip Dubský

**MĚŘÍTKO**  
 1:5000

**PŘÍLOHA ČÍSLO**  
 2