


ŘEZ

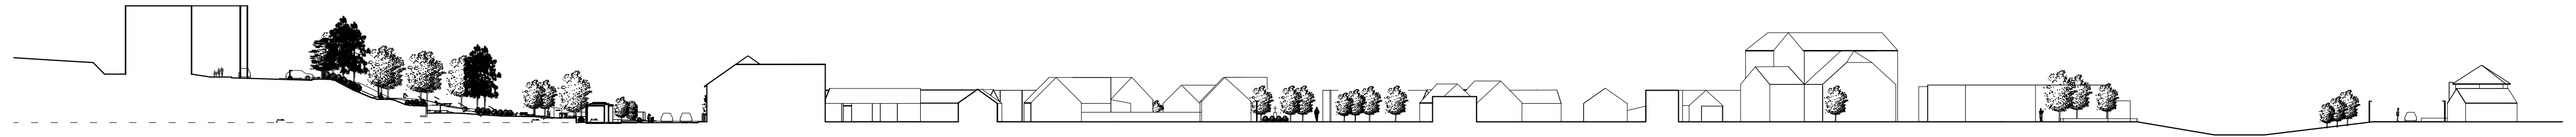

část: Návrhová část	akce: územní studie veřejných prostranství _obec Čkyně	zadavatel: Město Vimperk, Steinbrenerova 6, 385 17 Vimperk	název: ŘEZ
formát:	měřítko: 1:1000	architekt a generální projektant: Ars Fabrica, s.r.o., Na Dolinách 8/30, 147 00, Praha 4	