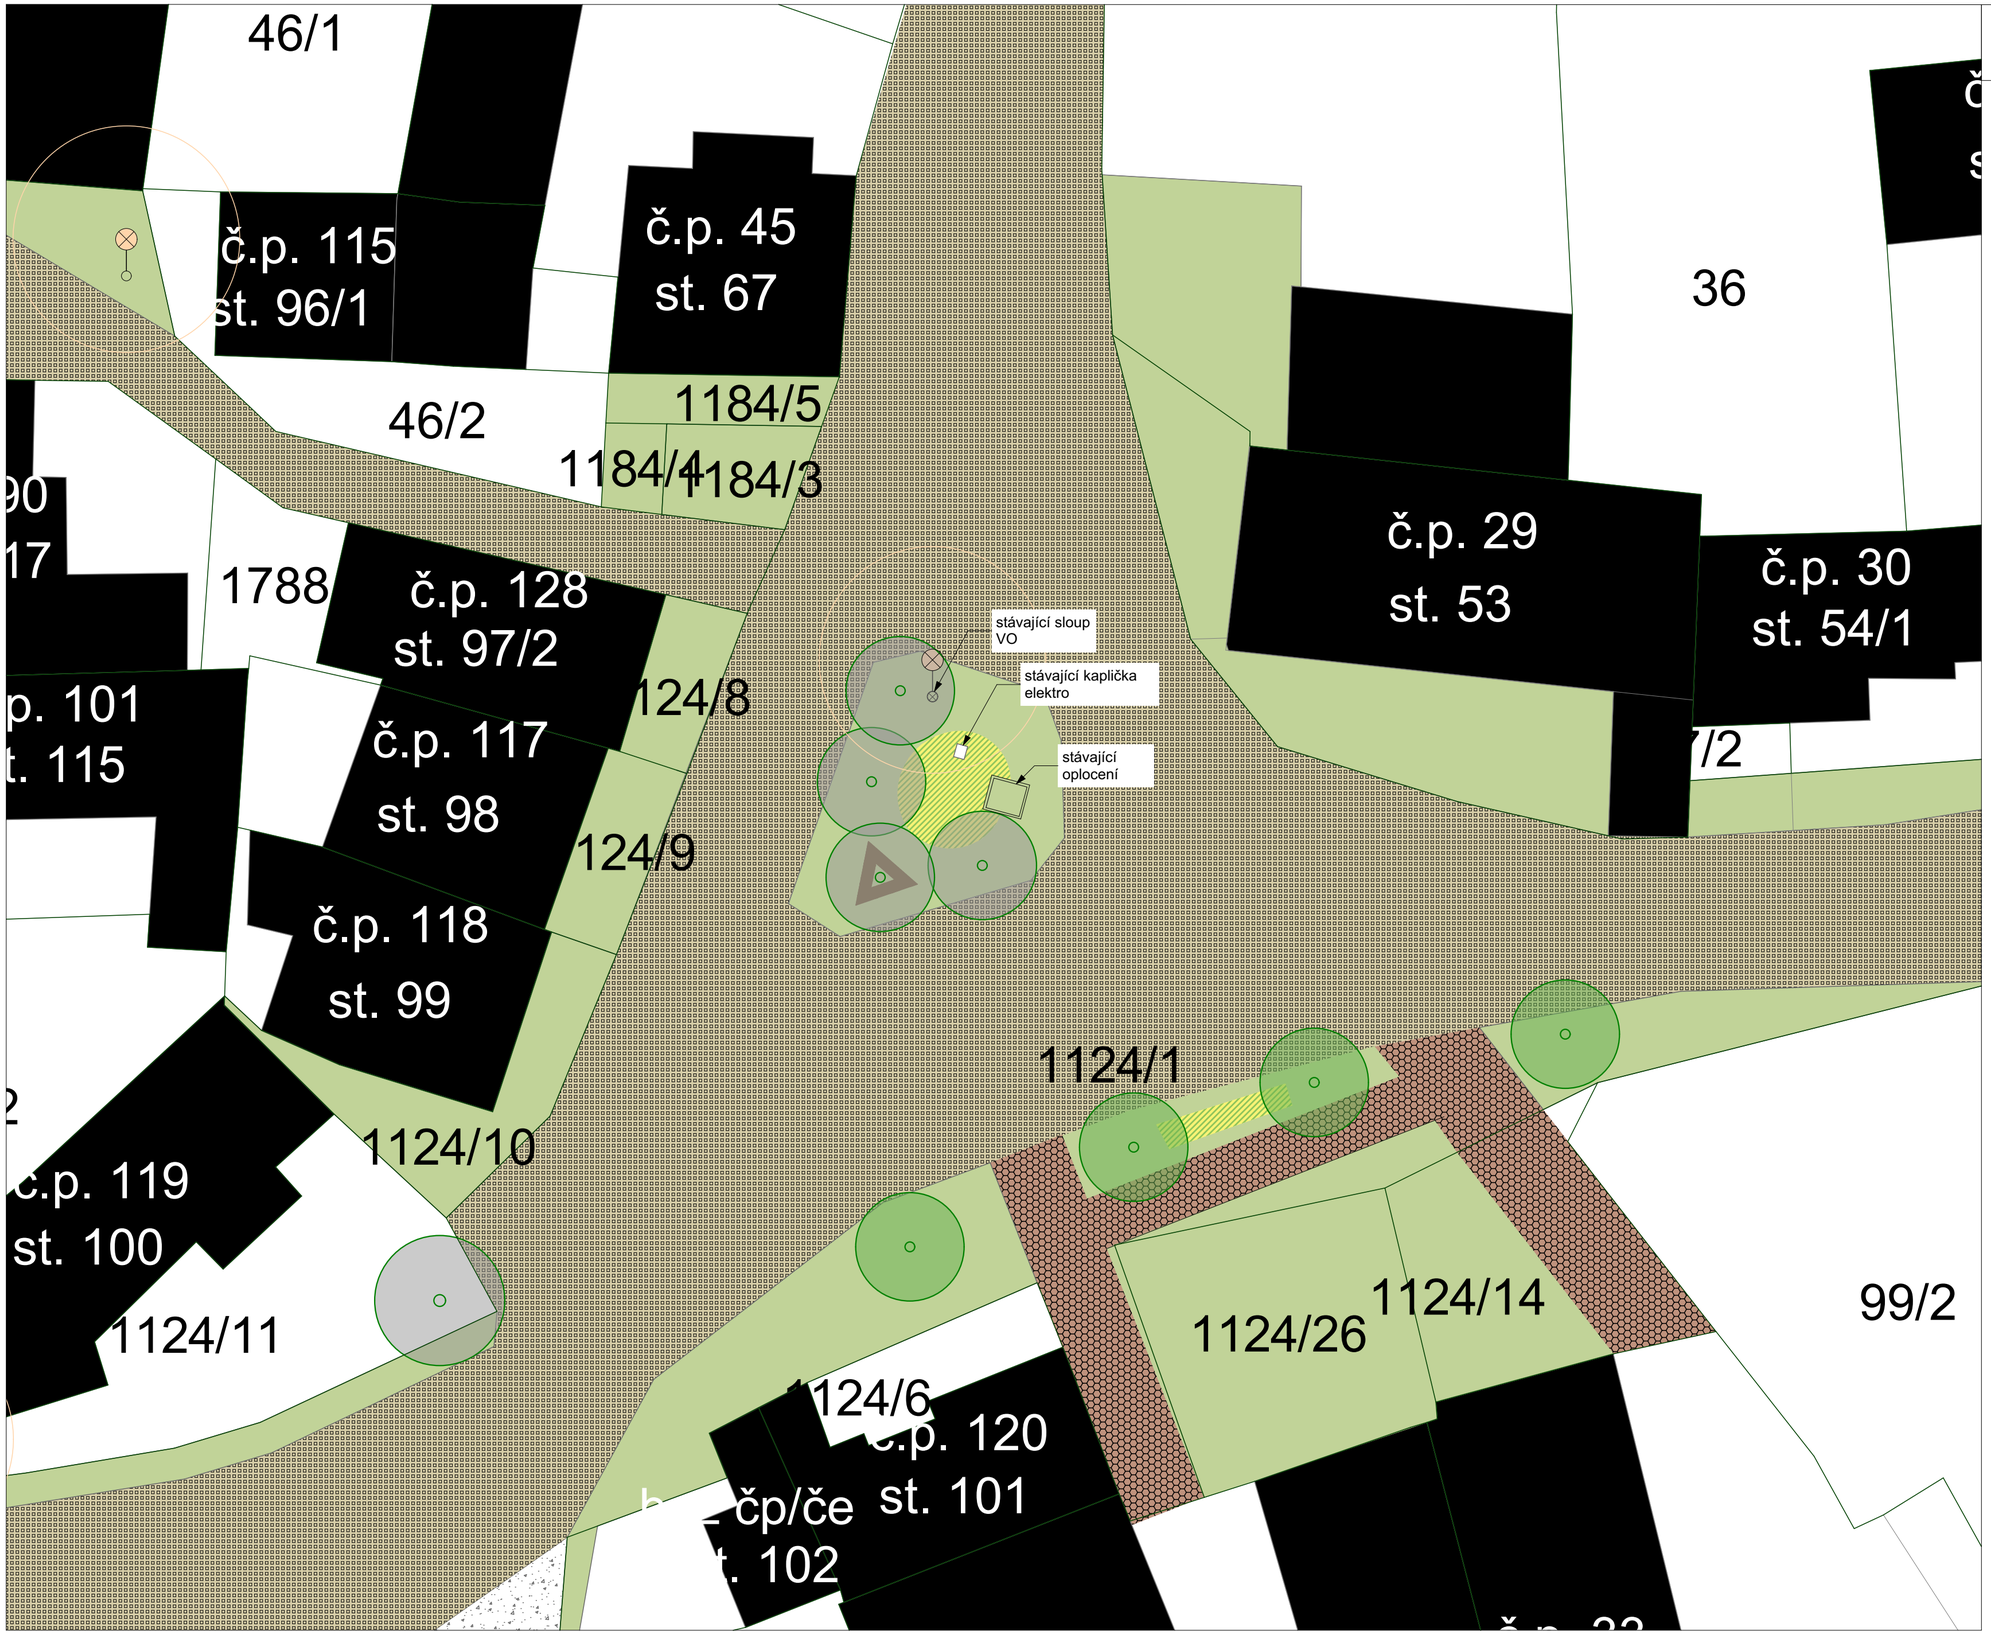

EVROPSKÁ UNIE
Evropský fond pro regionální rozvoj
Integrovaný regionální operační program

MINISTERSTVO PRO MÍSTNÍ ROZVOJ ČR

LEGENDA_

- stávající stav_silnice
- stávající/návrh_veřejná zeleň
- návrh_pěší plocha_žulová kostka
- návrh_pěší plocha_zatravňovací dlažba
- návrh_pěší plocha_mlatový povrch
- návrh_okrasný záhon
- návrh_zdivo
- návrh_pěší plocha_zámková dlažba
- stávající_pěší plocha_zámková dlažba
- stávající/návrh_zástavba
- návrh_lavička designová
- návrh_lavička parková
- stávající/návrh_keře
- stávající/návrh_živý plot
- stávající/návrh_stromy jehličnaté
- stávající_stromy listnaté
- návrh_stromy listnaté
- návrh_veřejné osvětlení
- hranice parcel
- hranice řešeného území

část: Návrhová část	akce: územní studie veřejných prostranství_obec Čkyně	zadavatel: Město Vimperk, Steinbrenerova 6, 385 17 Vimperk	název: VP E_okolí synagogy
formát: A2	měřítko: 1:200	architekt a generální projektant: Ars Fabrica, s.r.o., Na Dolinách 8/30, 147 00, Praha 4	