




EVROPSKÁ UNIE
Evropský fond pro regionální rozvoj
Integrovaný regionální operační program



MINISTERSTVO
PRO MÍSTNÍ
ROZVOJ ČR

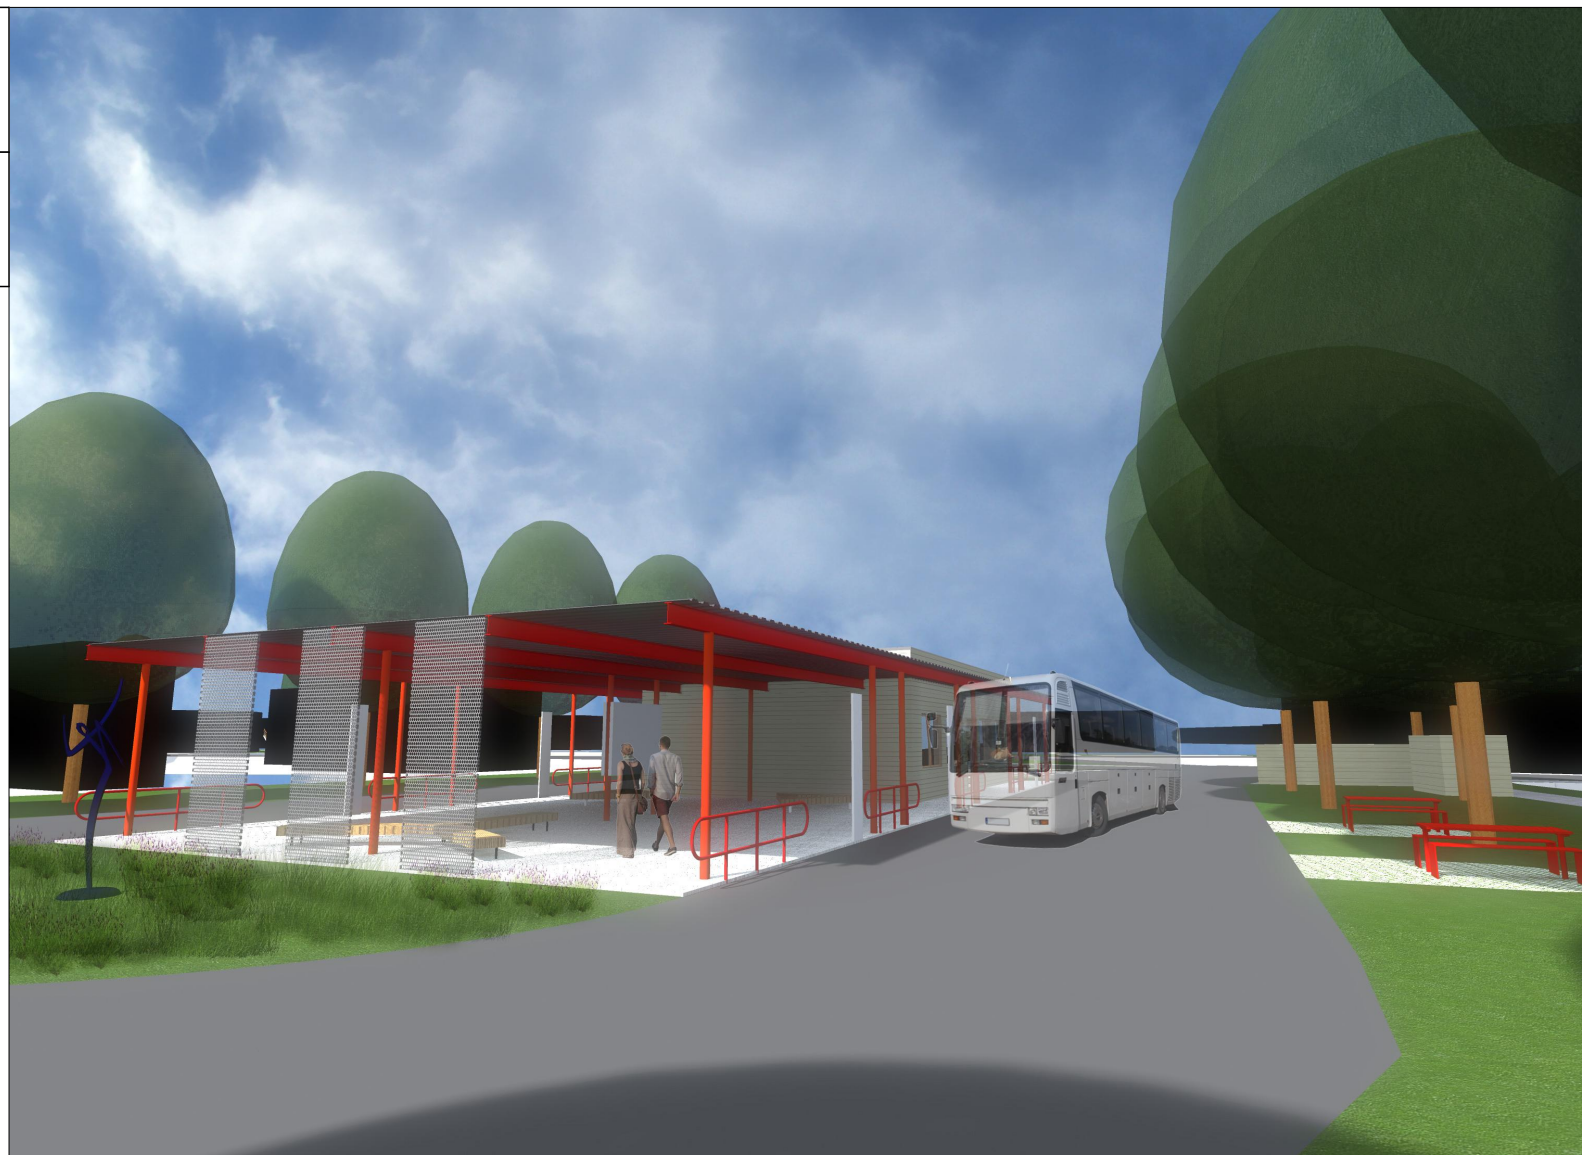

část: Návrhová část	akce: územní studie veřejných prostranství_obec Čkyně	zadavatel: Město Vimperk, Steinbrenerova 6, 385 17 Vimperk	název: vizualizace bus nádraží VP C
formát: A4	měřítko:	architekt a generální projektant: Ars Fabrica, s.r.o., Na Dolinách 8/30, 147 00, Praha 4	