




ZÁKLADNÍ ČLENĚNÍ

stav | návrh | popis

 hranice správního území obce

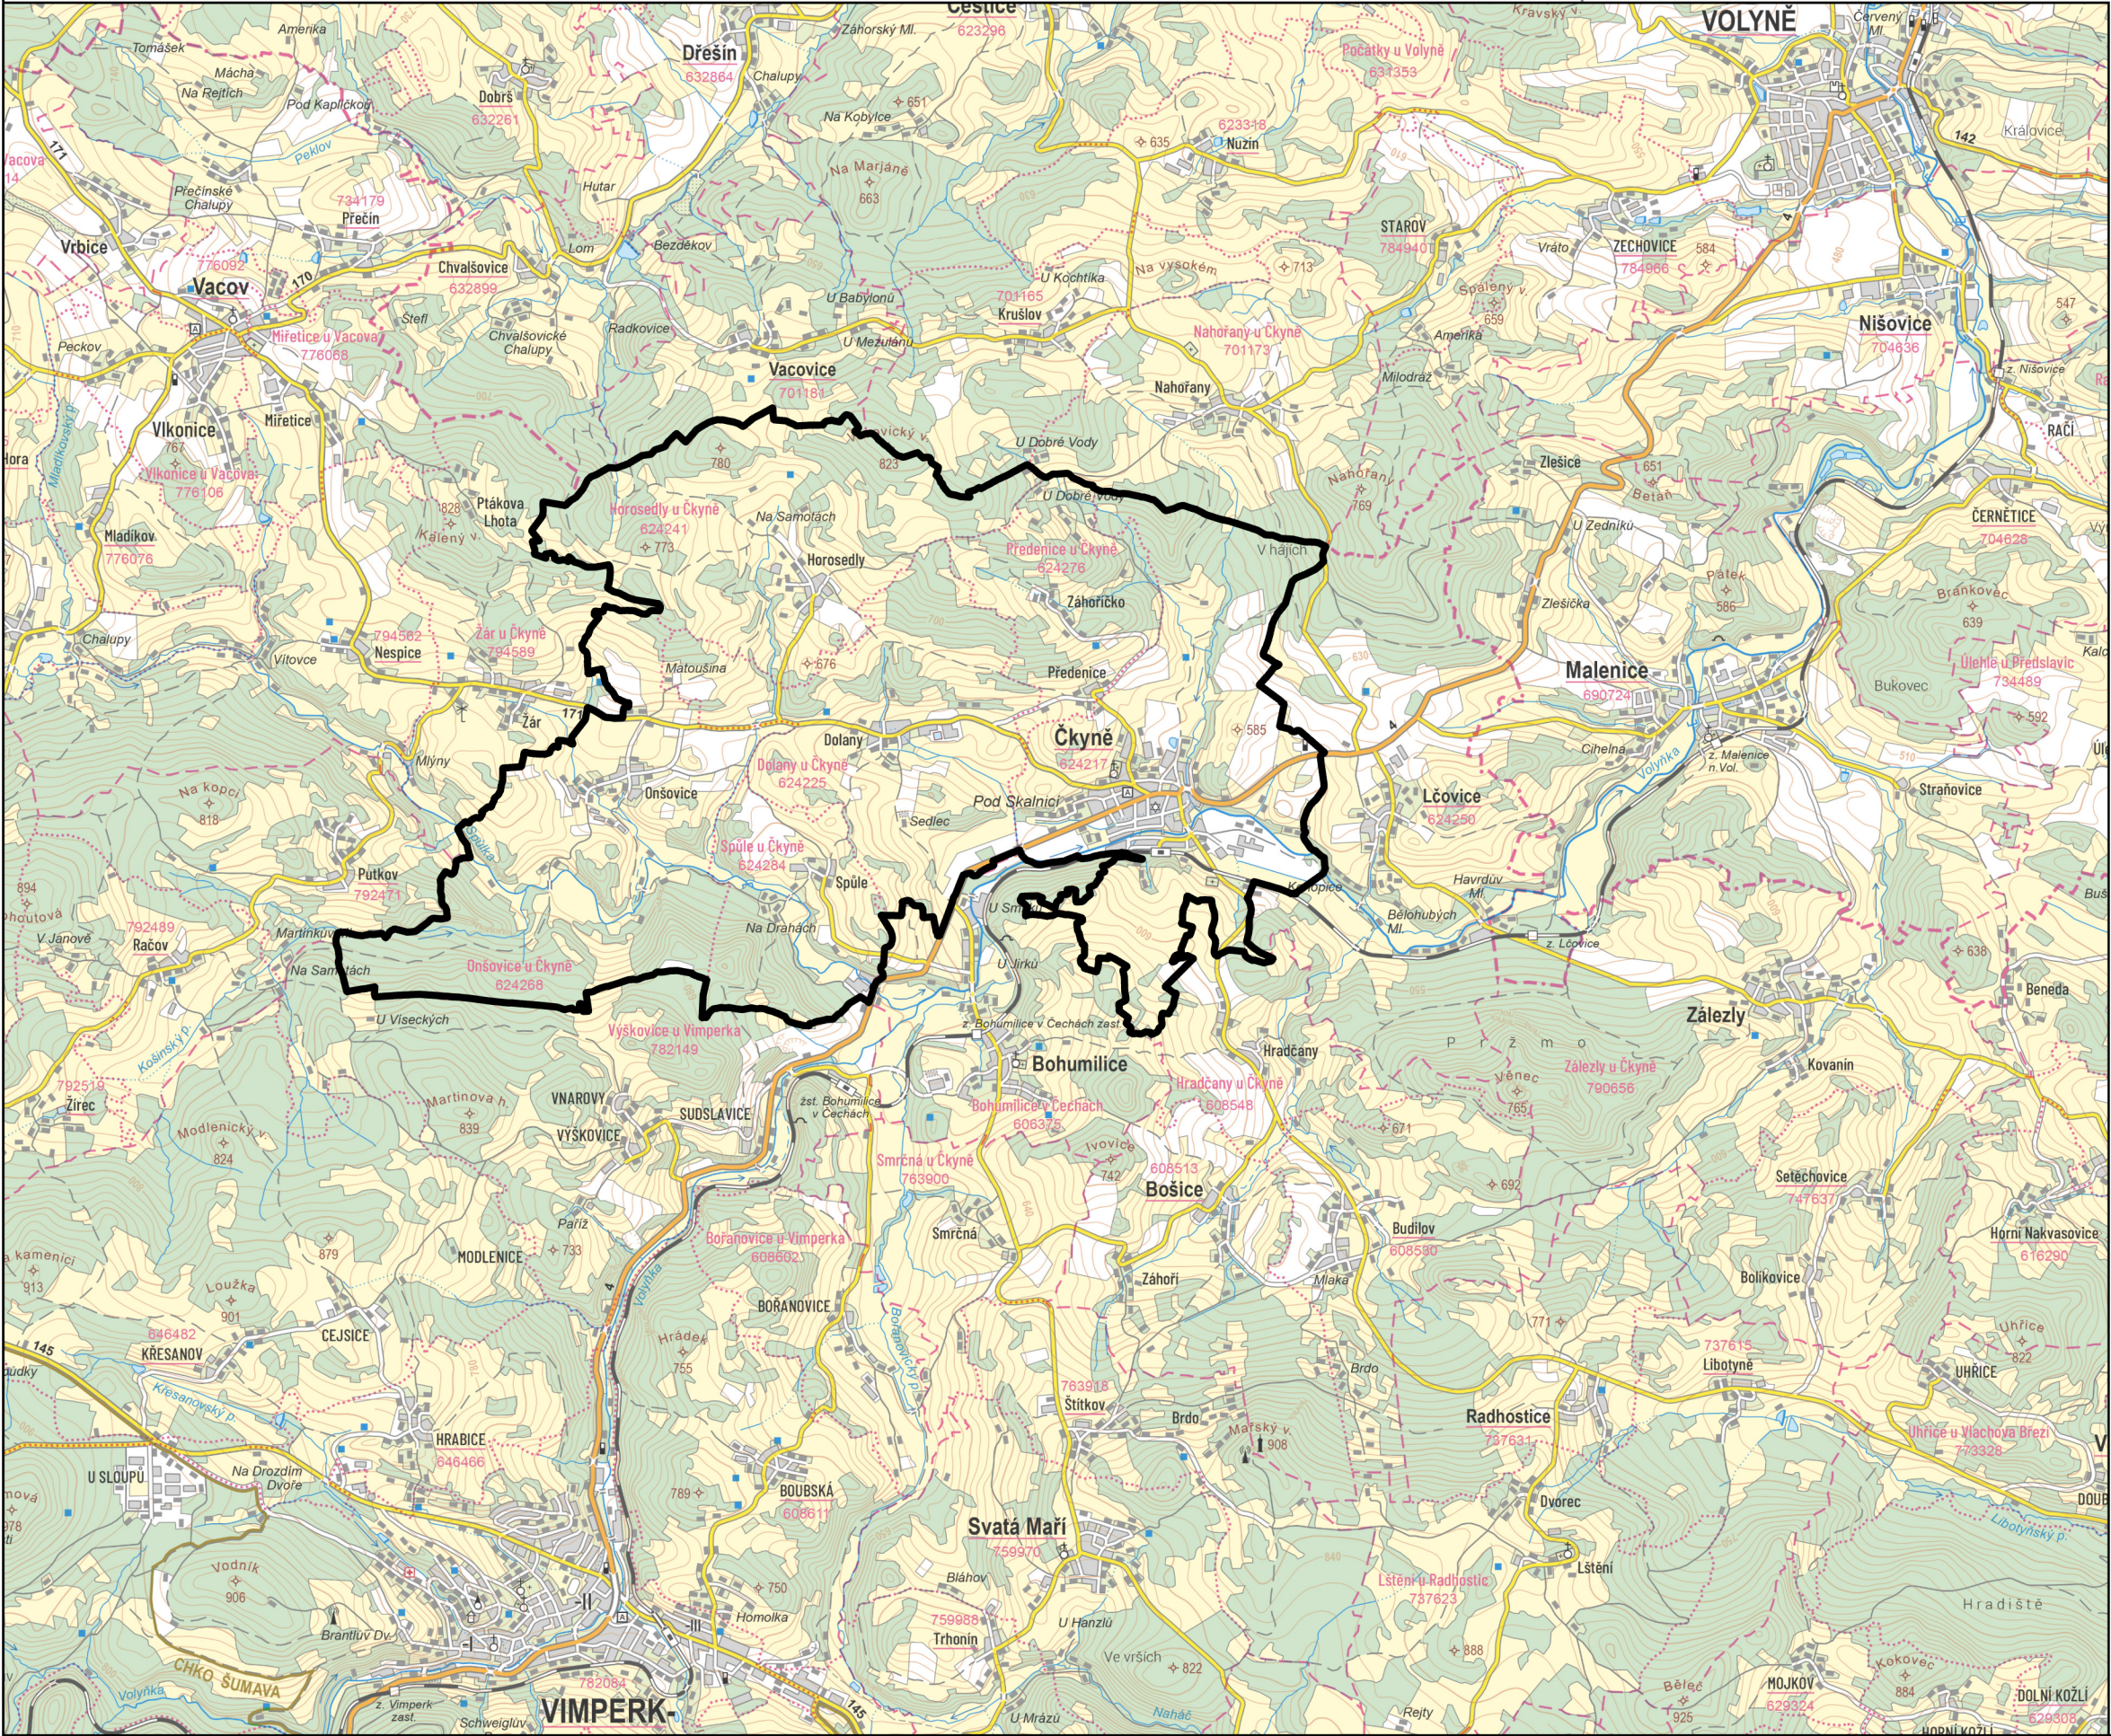

Podepsal Ing. Lenka Šimová
DN: cn=Ing. Lenka Šimová,
o=ČESKÁ KOMORA
ARCHITEKTŮ, ou=05624,
email=simova@studiomap.cz
Důvod: Jsem autorem tohoto
dokumentu.
Datum: 2026.09.16 08:50:24
+02'00'

ZÁZNAM O ÚČINNOSTI

vydávající správní orgán poslední změny: Zastupitelstvo obce Čekyně
datum nabytí účinnosti:
pořizovatel: Obecní úřad Čekyně
oprávněná osoba pořizovatele: Ing. Jan Šíma

ZMĚNA č. 6 ÚZEMNÍHO PLÁNU ČKYNĚ

5. VÝKRES ŠIRŠÍCH VZTAHŮ

NÁVRH PRO SPOLEČNÉ JEDNÁNÍ A VEŘEJNÉ PROJEDNÁNÍ

ZHOTOVITEL

Studio MAP s.r.o.
Ing. Lenka Šimová, č. autorizace 05624

MĚŘÍTKO

1 : 50 000