




POHLED SEVERNÍ

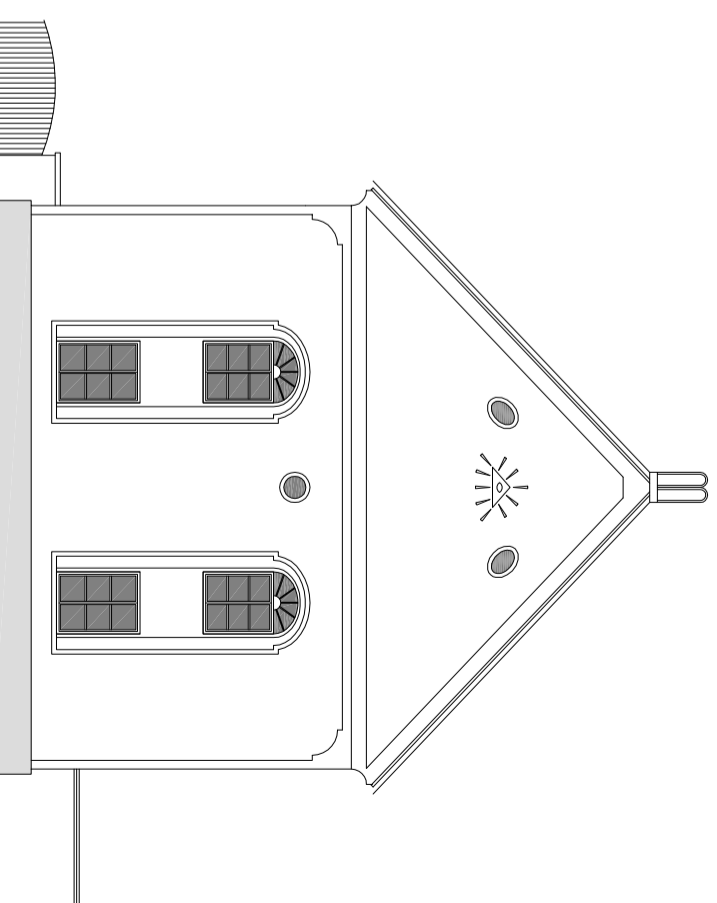

POHLED VÝCHODNÍ

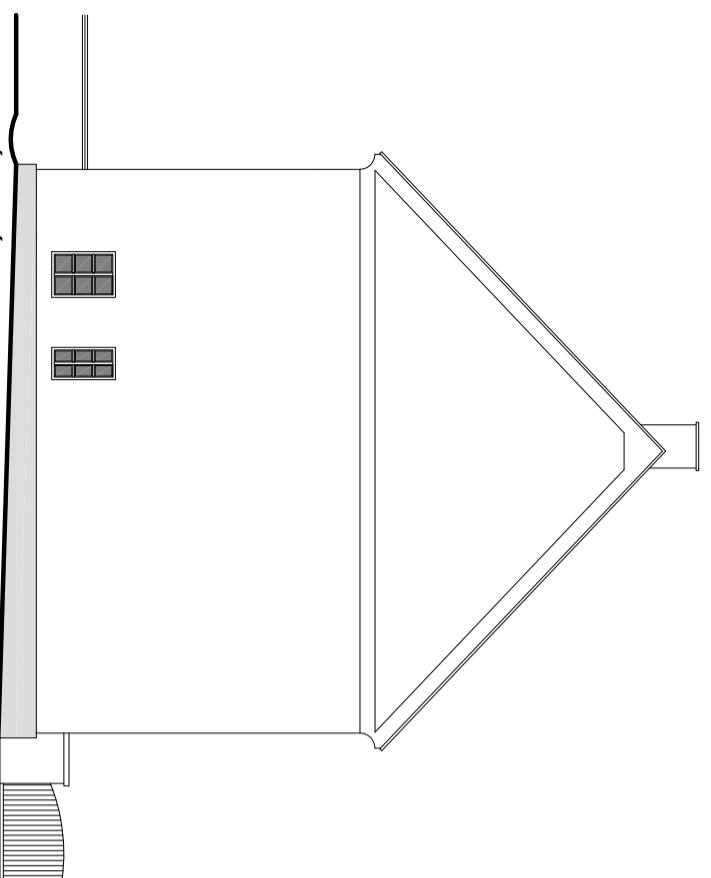

POHLED ZÁPADNÍ

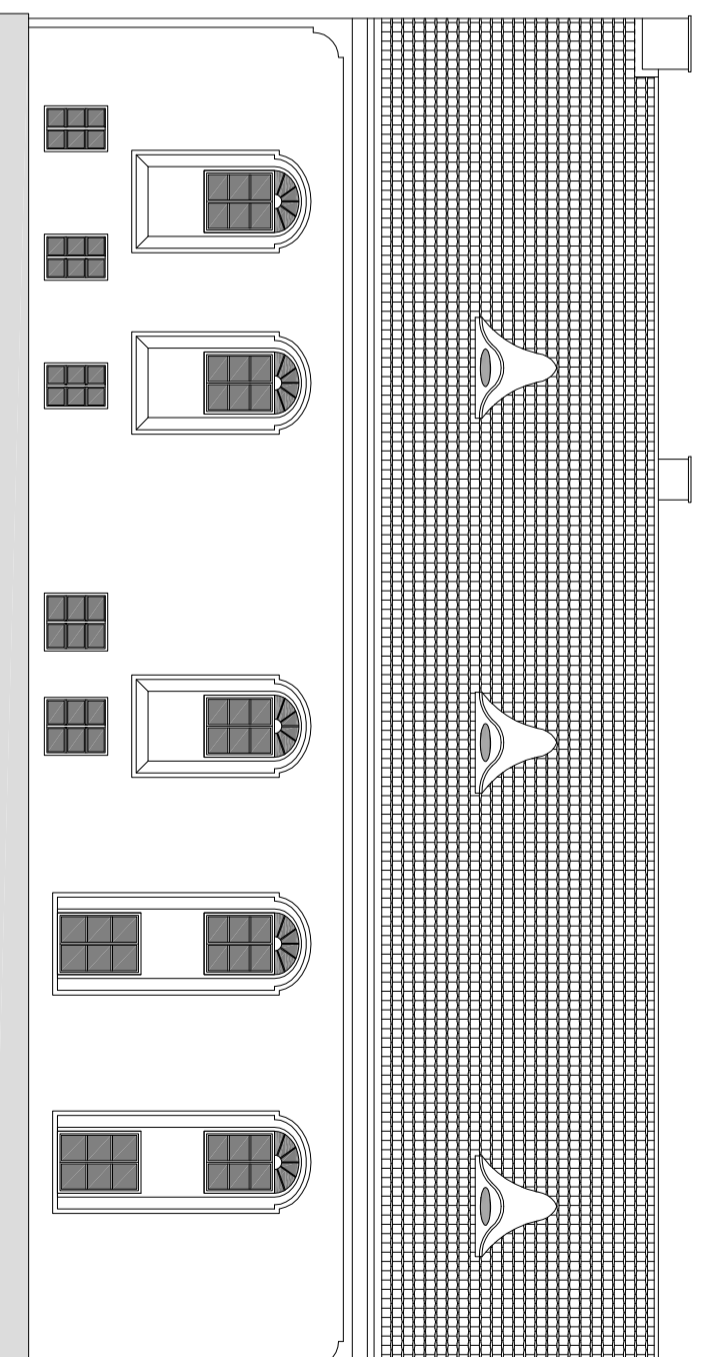

POHLED JIŽNÍ

Stupeň: DOKUMENTACE SKUTEČNÉHO STAVU

Akce: STÁVAJÍCÍ STAV BUDOVY BYVALÉ SYNAGOGY

NA POZEMKU Č. PARC. ST. 113 A ST. 114
K.Ú. ČKVNĚ

Stavebník:
OBEC ČKVNĚ
ČKVNĚ 2, 384 81 ČKVNĚ

Práček:

Formát:
A3

Obsah:

POHLEDY

Datum: 02/2012 C. výkresu:

Měřítko: 1:150

06