


**ŘEZ A-A'**

- LEGENDA MATERIÁLU:**
- STÁVAJÍCÍ ZDVOVO
  - ROŠTLÝ TERÉN

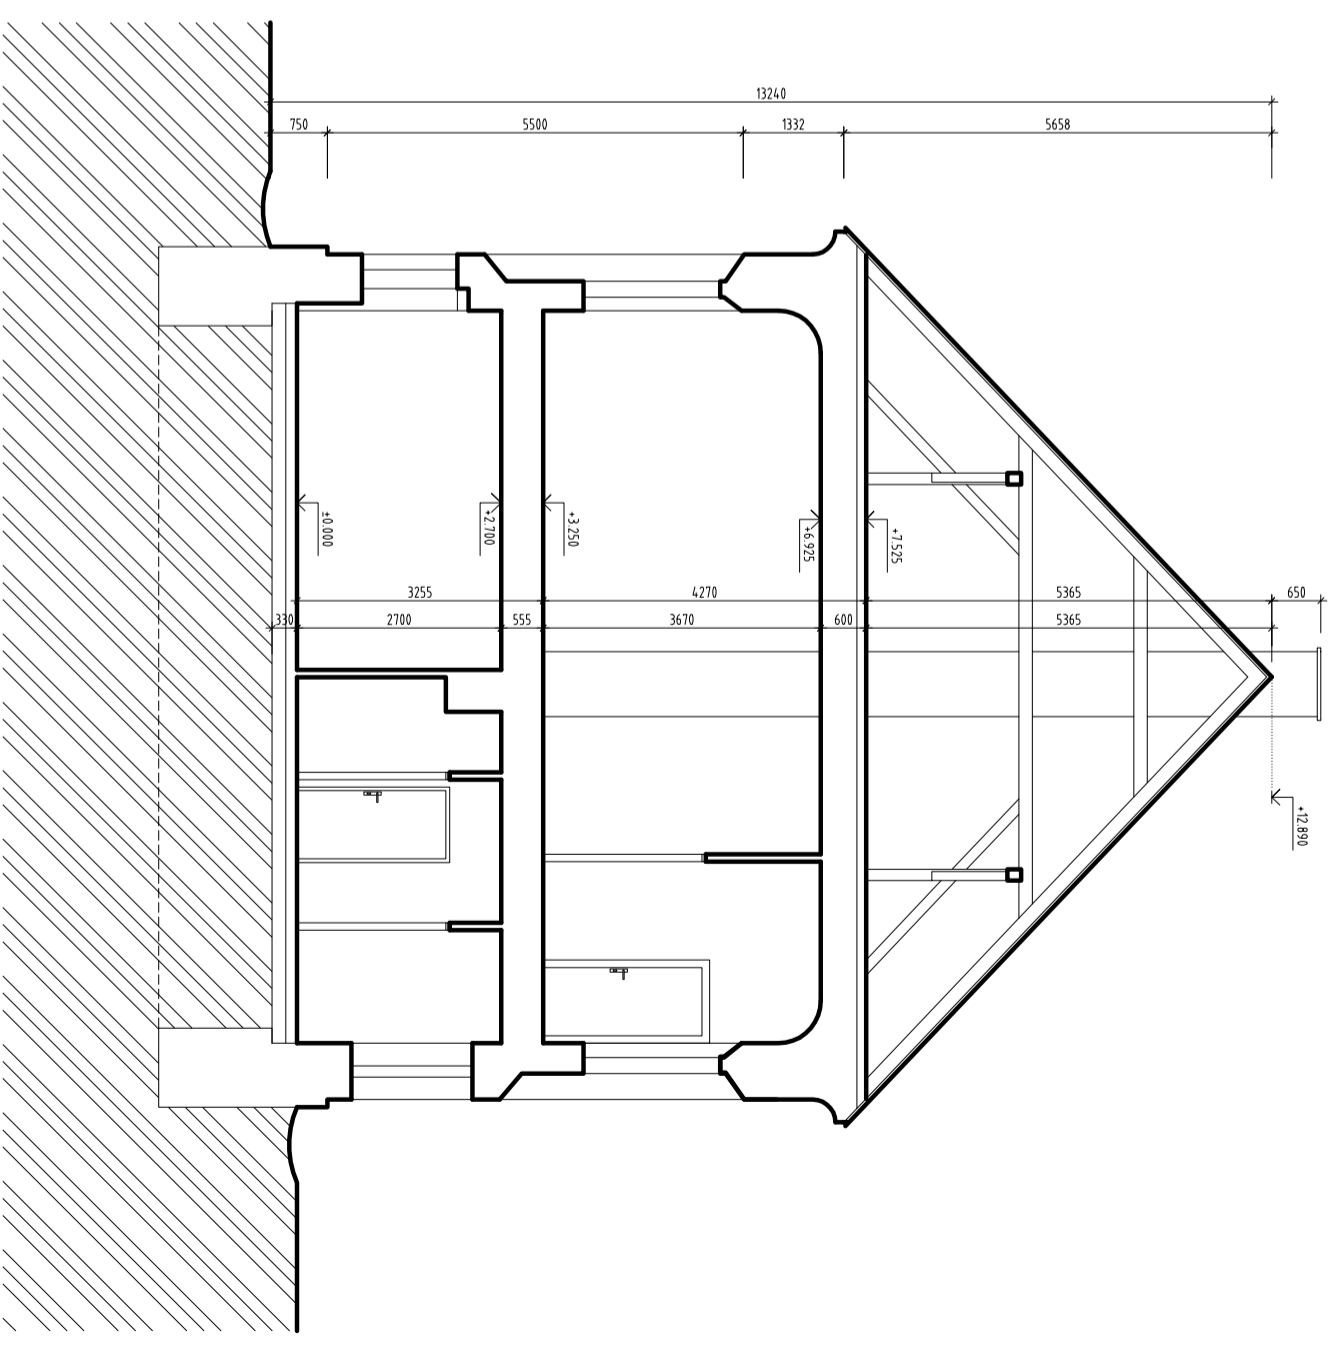

**ŘEZ B-B'**

Stupeň: DOKUMENTACE SKUTEČNĚHO STAVU

Akce: STÁVAJÍCÍ STAV BUDOVY BYVALÉ SYNAGOGY

NA POZEMKU Č. PARC. ST. 113 A ST. 114  
K.Ú. ČKVNĚ

Stavebník: OBEC ČKVNĚ  
ČKVNĚ 2, 384 81 ČKVNĚ

Průřez:

Formát: A3

Datum: 02/2012

Měřítko: 1:100

C. výkresu:

**04**

Obsah:

**ŘEZ A-A', ŘEZ B-B'**