


DOPRAVNĚ INŽENÝRSKÉ OPATŘENÍ
1:200

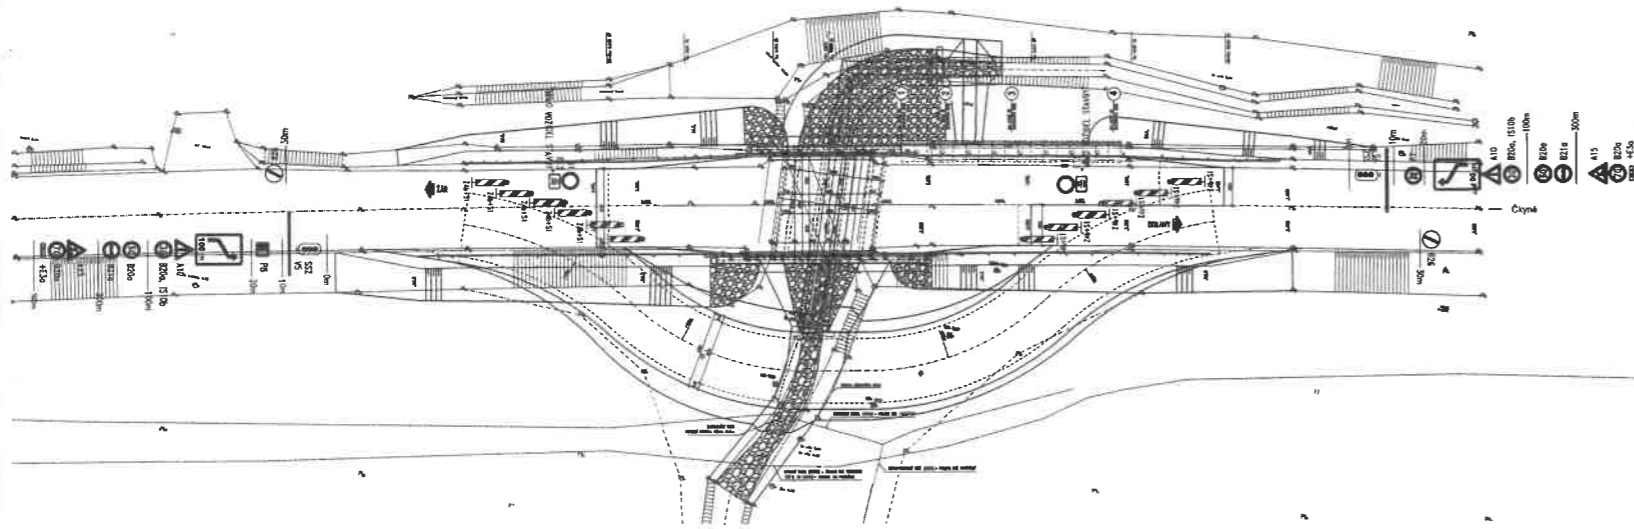

POZNÁMKY:

- OSAZENÍ ZNAČEK DLE TP 84
- OSAZENÍ PŘI BRZE OSOBNÍM A ZÁSTUPNÍM POLICÍM ČI OCHRANĚ ŘEČNÍKOVÝMI DI STRANOU
- STÁVAJÍCÍ ZNAČKY V ROZPORU S DOPRAVNĚ INŽENÝRSKÝMI OPATŘENÍMI BUDOU ZAKRYTY, NEBO UPRAVĚNY

HP:	Soutokové systémy:	JTSK
	Výhled systémy:	Nov

Čís. projektu:	21 138 00	Stav:	13/2023	Typ:	HP	Fa:	14	 Projektování a dopravní inženýring s.r.o.
Zpracovatel:	Ing. BRANCA	Projektant:	Ing. MAJER					
Adresa:	MOST EV.Č. 171-021 PŘES HOROSEDELSKÝ POTOK PŘED DOLANÝ							Stavba:
Objekt:	DOPRAVNĚ INŽENÝRSKÉ OPATŘENÍ							Průběh 1:
Objednatel:	Stavby s.r.o.	Obec:	Dolný	Eng.:	Stavba		E.3	