



# PŘEHLEDNÁ SITUACE


## SITUACE 1:50000

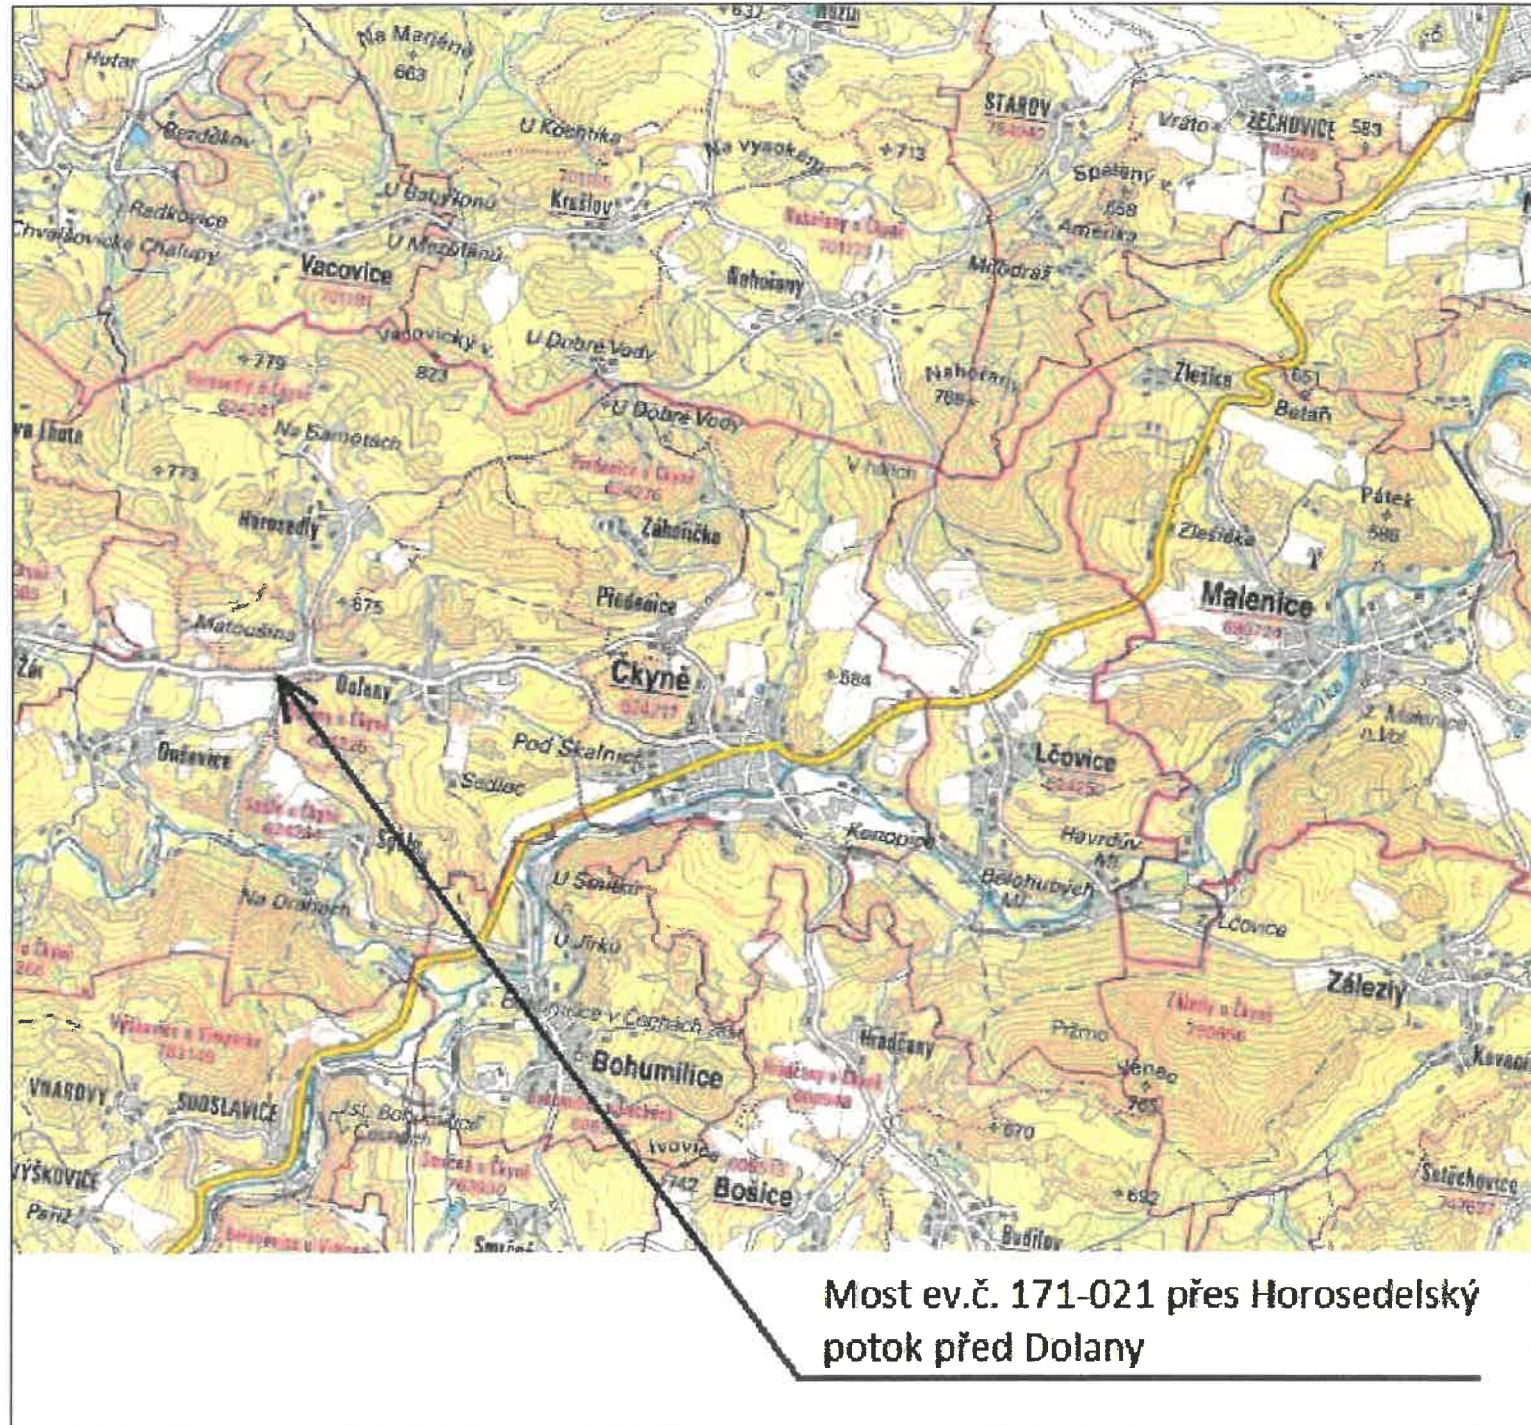

## SITUACE 1:10000

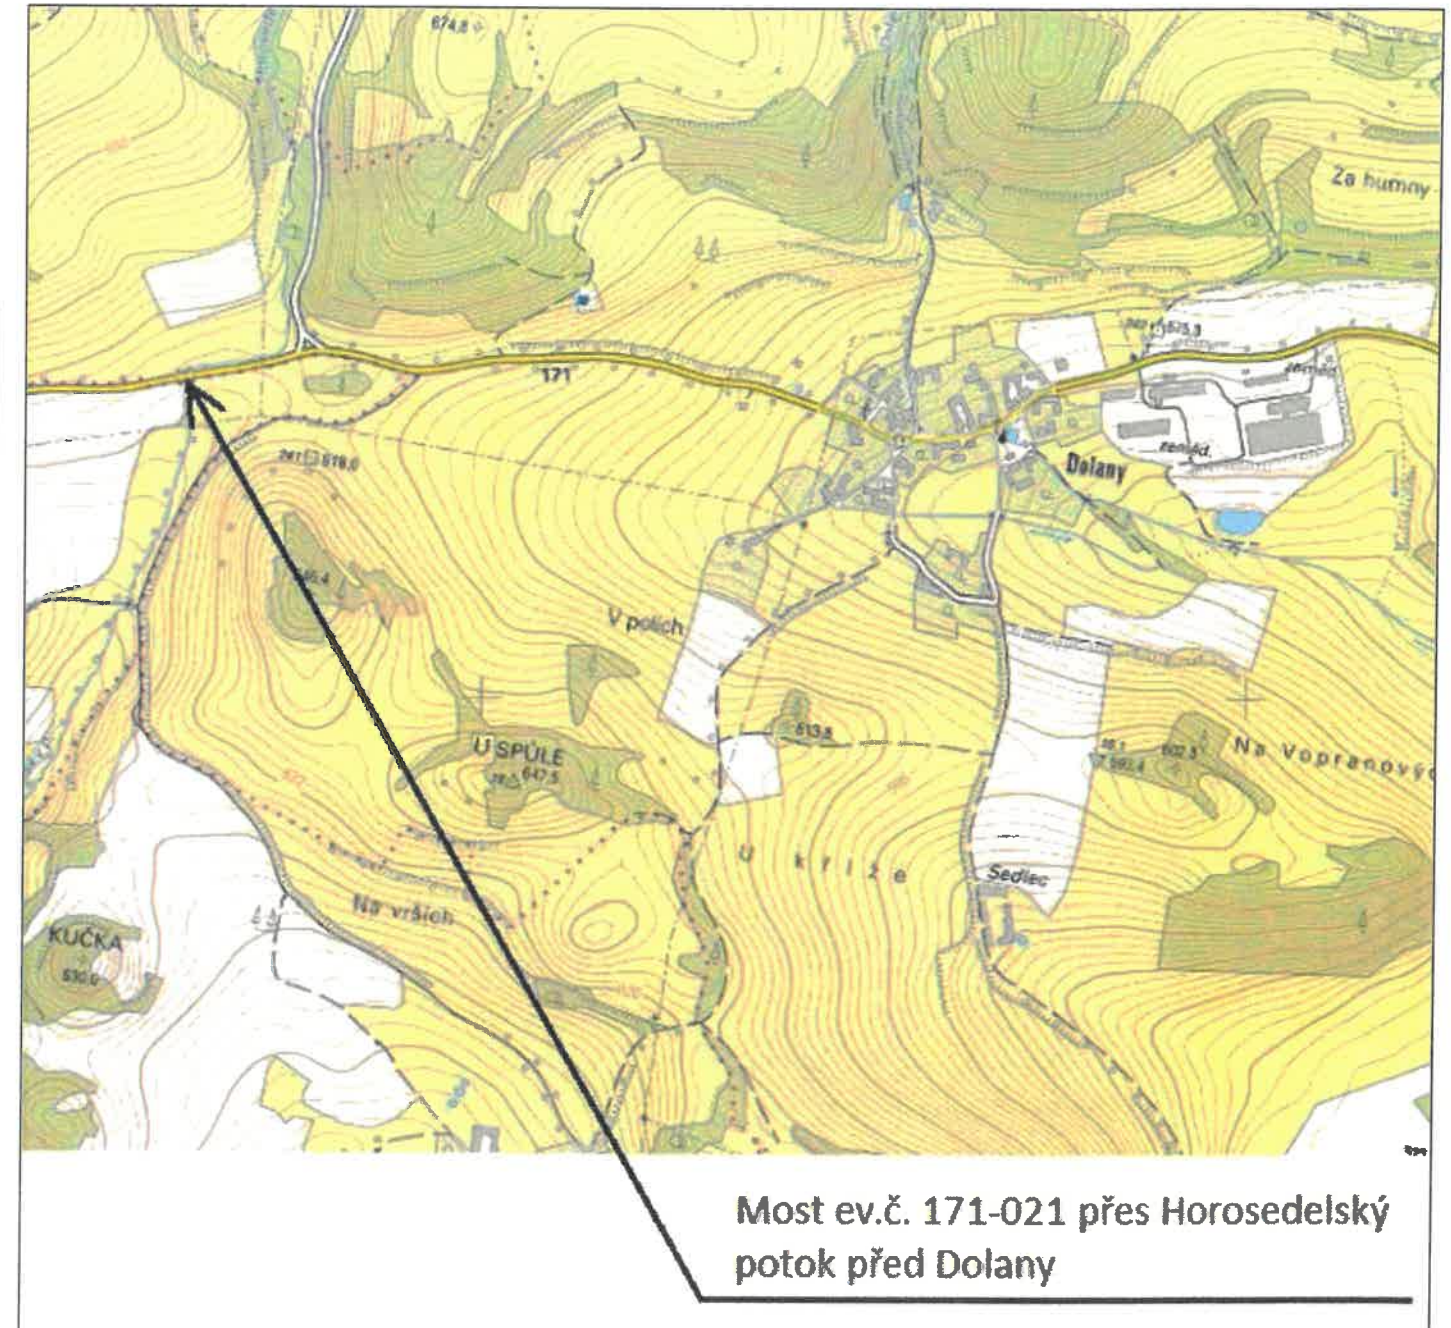

HIP:	Souřadnicový systém:	JTSK
	Výškový systém:	Bpv

Čís. zakázky	Datum	Stupeň	Formát	 Projektování a diagnostika mostů Čechova 59, 370 65 České Budějovice tel. +420 386 709 157 e-mail: info@hbpro.cz
21 118 00	03/2023	PDPS	A4	
Zodp. projektant:	Ing. BRÁZDA	Vypracoval:	Ing. Musil	

Akce:	MOST EV.Č. 171-021 PŘES HOROSEDELSKÝ POTOK PŘED DOLANY		Souprava
Objekt:			
Příloha:	PŘEHLEDNÁ SITUACE		Příloha č. <b>B.1</b>
Objednatel:	Jihočeský kraj	Obec: Čkyně	Kraj: Jihočeský