

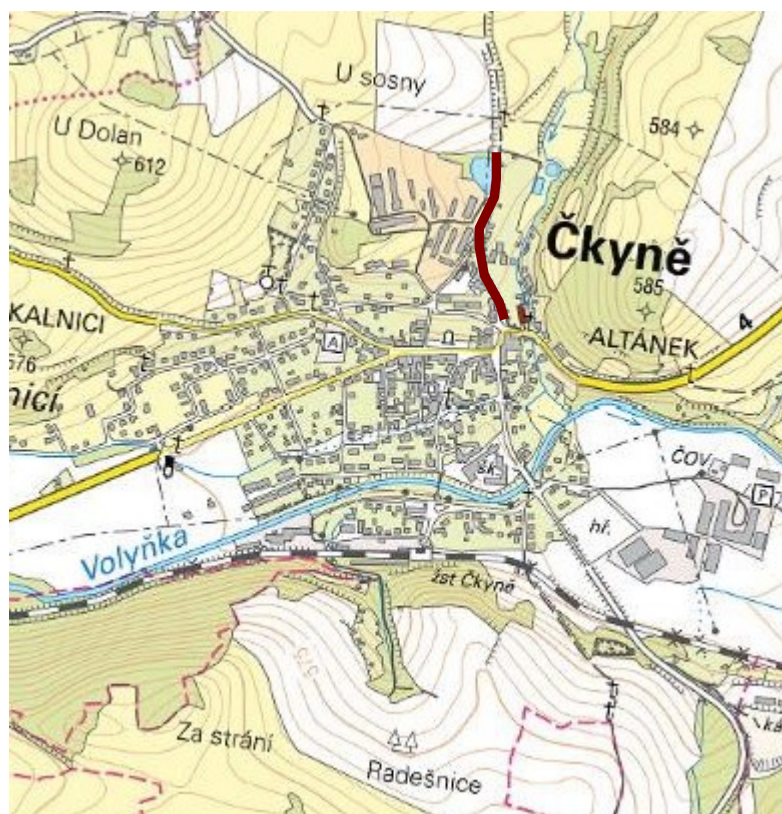


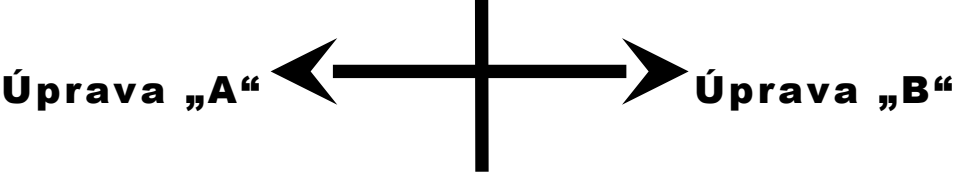

Značení v přehledné mapě:

————— = schématické vyznačení polohy předmětné stavby

Dokumentace k ohlášení udržovacích prací / stavebních úprav			
AUTOR DOKUMENTACE: Ing. Pavel ZÁHORSKÝ		VYPRACOVAL: Miroslava SOBOLČIKOVÁ	
INVESTOR: Obec ČKYNĚ		Stavební služby, s. r. o. Strakonice, Havlíčkova 416 IČ: 46682431 Telefon: +420 380 426 120	
STAVBA; STAVEBNÍ OBJEKT; ODDÍL ZÁMĚRU:			
OBECNÍ KOMUNIKACE - OBEC ČKYNĚ		FORMÁT	1 A4
OPRAVA MK ČKYNĚ, MÍSTNÍ KOMUNIKACE č. 5c		DATUM	09/2018
STAVEBNĚ TECHNICKÉ ŘEŠENÍ STAVBY		ÚČEL	ohlášení (úpravy)
MÍSTO (OBEC): ČKYNĚ, kat. úz. Čkyně, poz p. č. 1157/1, 1157/24, 1119, ---, ---, ---, ---, ---		Č. ZAKÁZKY	18669
OBSAH VÝKRESU:		MĚŘÍTKO	VÝKRES Č.

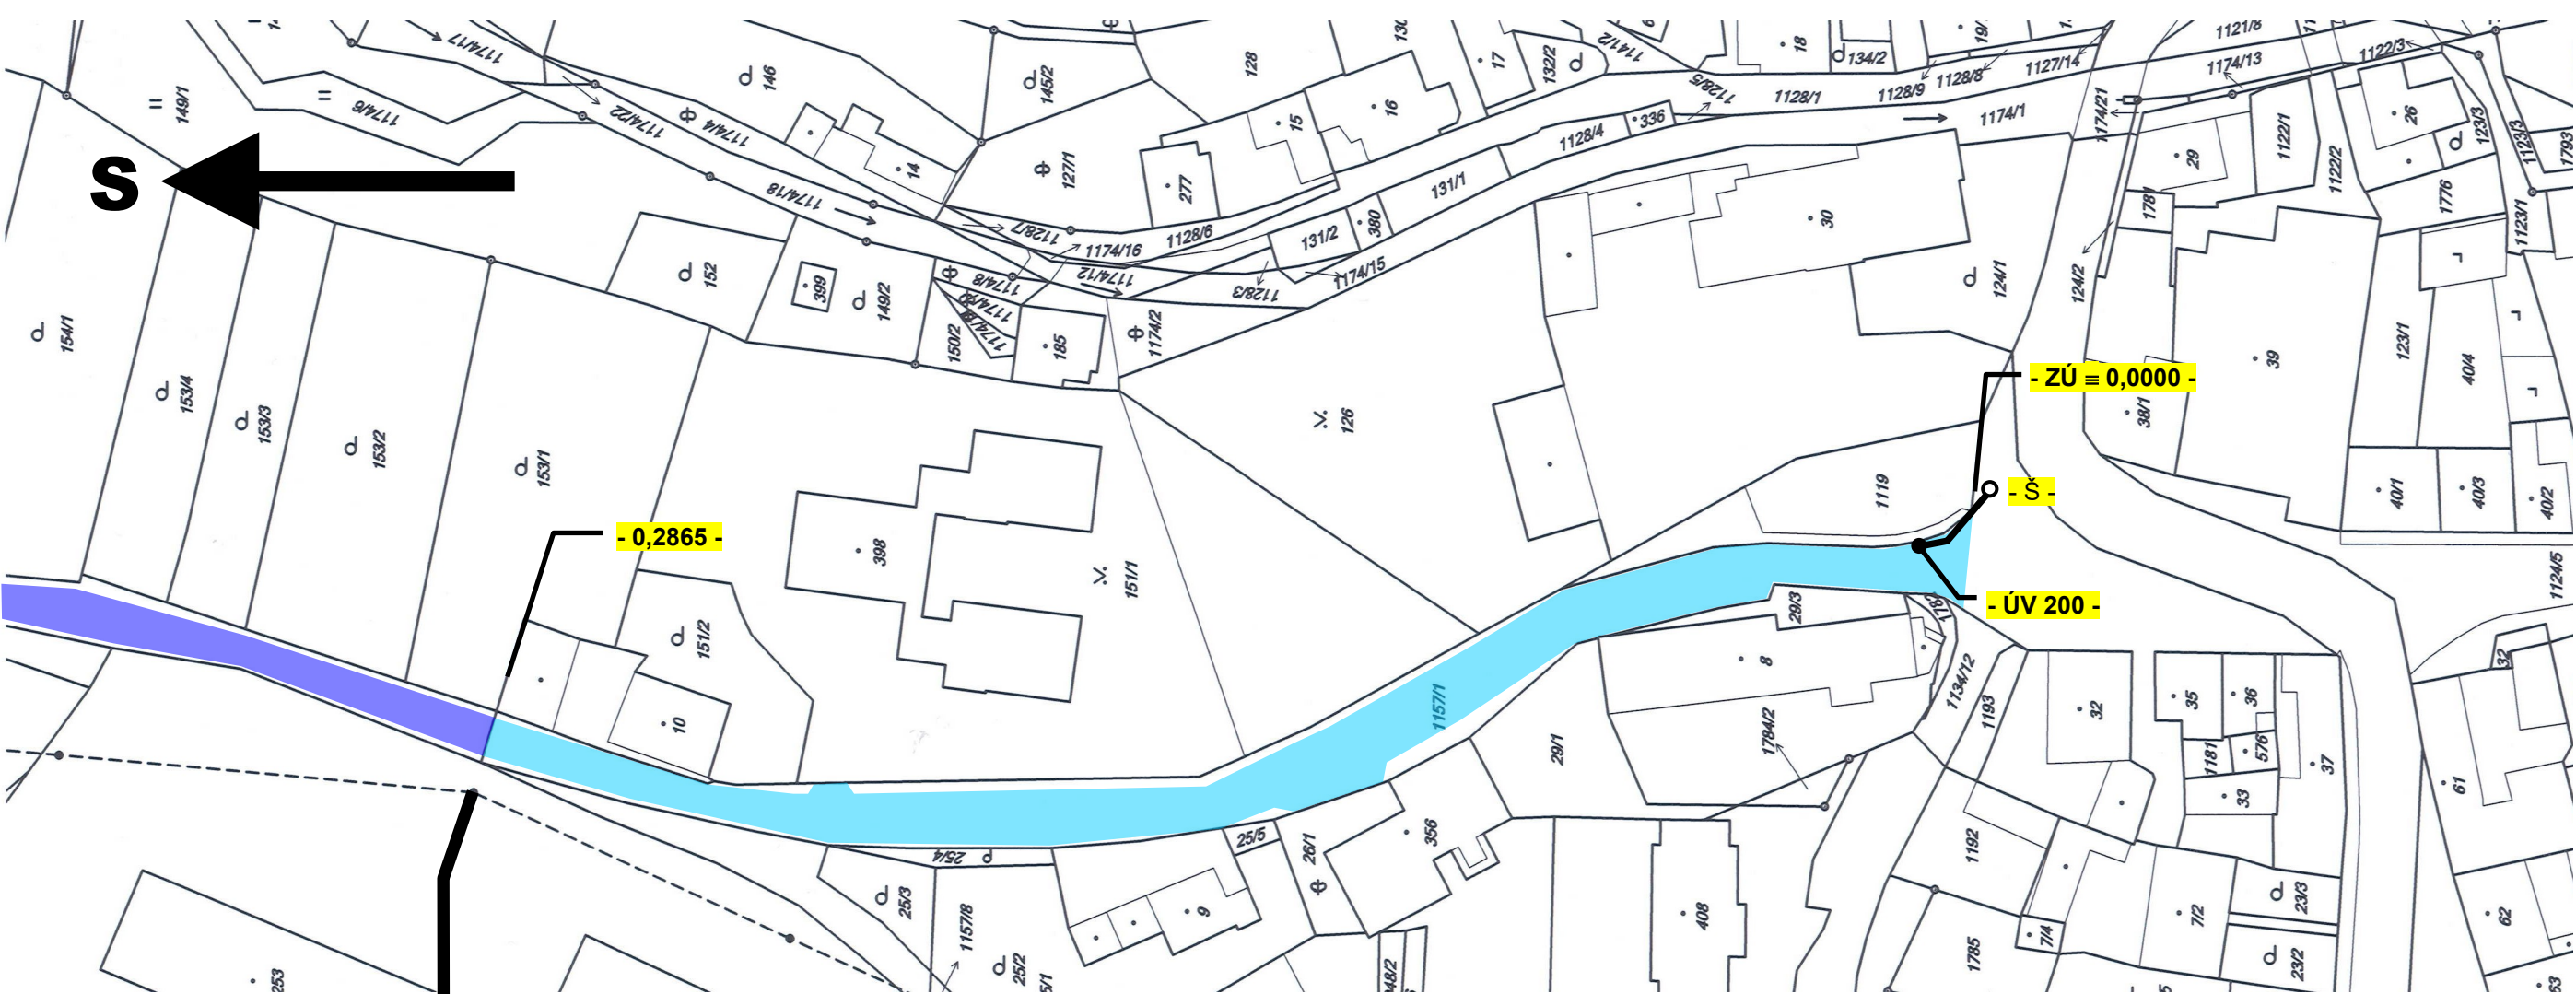

Úprava "B" je předmětem žádosti o dotaci

Stručný popis návrhu úprav MK „B“

Skladby a popisy navržených konstrukcí		konstrukční tl.
SK2 skladba rekonstrukce vozovky 2 - běžná konstrukce v zastavěném území		
po částečném odebrání podkladů a krytu vozovky v celkové průměrné tl. 130 mm		
- kryt - asfaltový beton ohrubná vrstva ACO 11 [ABS]		50 mm
- vyrovnaní, podklad - asfaltový beton - ložní vrstva ACL 11 [ABH]		průměrně 60 mm
- doplnění krytu z lomového kameniva, úprava pláně, zhuštění		průměrně 20 mm
- stávající konstrukce podkladů a krytu vozovky		
- původní zemina		
K2 úprava krajnice vozovky 2 - běžná konstrukce v zastavěném území		
- urovňování zemních krajnic se zhuštěním včetně jejich zatravnění		průměrně 110 mm

Technologie obnovy použitá v zastavěném území.
Niveleta vozovky nedozná podstatných změn, všechny stávající vjezdy a vstupy k okolním nemovitostem musí zůstat zcela bezbariérové.
Upozornění: Max. možné zvýšení nivelety je 30 mm!

Obnova odvodnění vozovky

- ÚV 200 - = celková oprava uliční vpusti [1 kus] s přípojkou PVC KG D 200 [16 m]
- Š - = stávající revizní šachta kanalizace
Poznámka: Uliční vpust' umístit přímo ke stávající obrubě lemující okraj vozovky

AKTUÁLNÍ SNÍMEK MAPY KATASTRU NEMOVITOSTÍ SE ZAKRESLENÍM POLOHY UMÍSTĚNÍ STAVBY

Dokumentace k ohlášení udržovacích prací / stavebních úprav		
AUTOR DOKUMENTACE: Ing. Pavel ZÁHORSKÝ		VYPRACOVAL: Miroslava SOBOLČIKOVÁ
INVESTOR: Obec ČKYNĚ		Stavební služby, s. r. o. Strakonice, Havlíčkova 416 IČ: 46682431 Telefon: +420 380 426 120
STAVBA; STAVEBNÍ OBJEKT; ODDÍL PROJEKTU: OBCENÍ KOMUNIKACE - OBCENÍ ČKYNĚ OPRAVA MK ČKYNĚ, MÍSTNÍ KOMUNIKACE č. 5c STAVEBNĚ TECHNICKÉ ŘEŠENÍ STAVBY		FORMÁT 2 A4
MÍSTO (OBCENÍ): ČKYNĚ, kat. úz. Čkyně, poz. p. č. 1157/1, 1157/24, 1119, ---, ---, ---, ---, ---		DATUM 09/2018
OBSAH VÝKRESU:		ÚČEL ohlášení (úpravy)
		Č. ZAKÁZKY 18669
		MĚŘÍTKO VÝKRES Č.



Úprava "B" je předmětem žádosti o dotaci

Stručný popis návrhu úprav MK „B“

Skladby a popisy navržených konstrukcí	konstrukční tl.
SK2 skladba rekonstrukce vozovky 2 - běžná konstrukce v zastavěném území po částečném odebrání podkladů a krytu vozovky v celkové průměrné tl. 100 mm	
- kryt - asfaltový beton ohrubná vrstva ACO 11 [ABS]	50 mm
- vyrovnaní, podklad - asfaltový beton - ložní vrstva ACL 11 [ABH]	průměrně 50 mm
- doplnění krytu z lomového kameniva, úprava pláň, zhuštění	
- stávající konstrukce podkladů a krytu vozovky	
- původní zemina	
K2 úprava krajnice vozovky 2 - běžná konstrukce v zastavěném území	
- urovňání zemních krajnic se zhuštěním včetně jejich zatravnění	průměrně 100 mm


Technologie obnovy použita v zastavěném území.
Niveleta vozovky nedozná podstatných změn, všechny stávající vjezdy a vstupy k okolním nemovitostem musí zůstat zcela bezbariérové.
Upozornění: Max. možné zvýšení nivelety je 30 mm!

Obnova odvodnění vozovky

- ÚV 200 - = celková oprava uliční vpusti [1 kus] s přípojkou PVC KG D 200 [16 m]
- Š - = stávající revizní šachta kanalizace
Poznámka: Uliční vpust' umístit přímo ke stávající obrubě lemující okraj vozovky

AKTUÁLNÍ SNÍMEK MAPY KATASTRU NEMOVITOSTÍ SE ZAKRESLENÍM POLOHY UMÍSTĚNÍ STAVBY

Dokumentace k ohlášení udržovacích prací / stavebních úprav		
AUTOR DOKUMENTACE: Ing. Pavel ZÁHORSKÝ	VYPRACOVAL: Miroslava SOBOLČIKOVÁ	Stavební služby, s. r. o. Strakonice, Havlíčkova 416 IČ: 46682431 Telefon: +420 380 426 120
INVESTOR: Obec ČKYNĚ	STAVBA; STAVEBNÍ OBJEKT; ODDÍL PROJEKTU: OBECNÍ KOMUNIKACE - OBEC ČKYNĚ OPRAVA MK ČKYNĚ, MÍSTNÍ KOMUNIKACE č. 5c STAVEBNĚ TECHNICKÉ ŘEŠENÍ STAVBY	
MÍSTO (OBEC): ČKYNĚ, kat. úz. Čkyně, poz. p. č. 1157/1, 1134/12, 1119	OBSAH VÝKRESU:	
		FORMÁT 2 A4
		DATUM 09/2018
		ÚČEL ohlášení (úpravy)
		Č. ZAKÁZKY 18669
		MĚŘÍTKO VÝKRES Č.

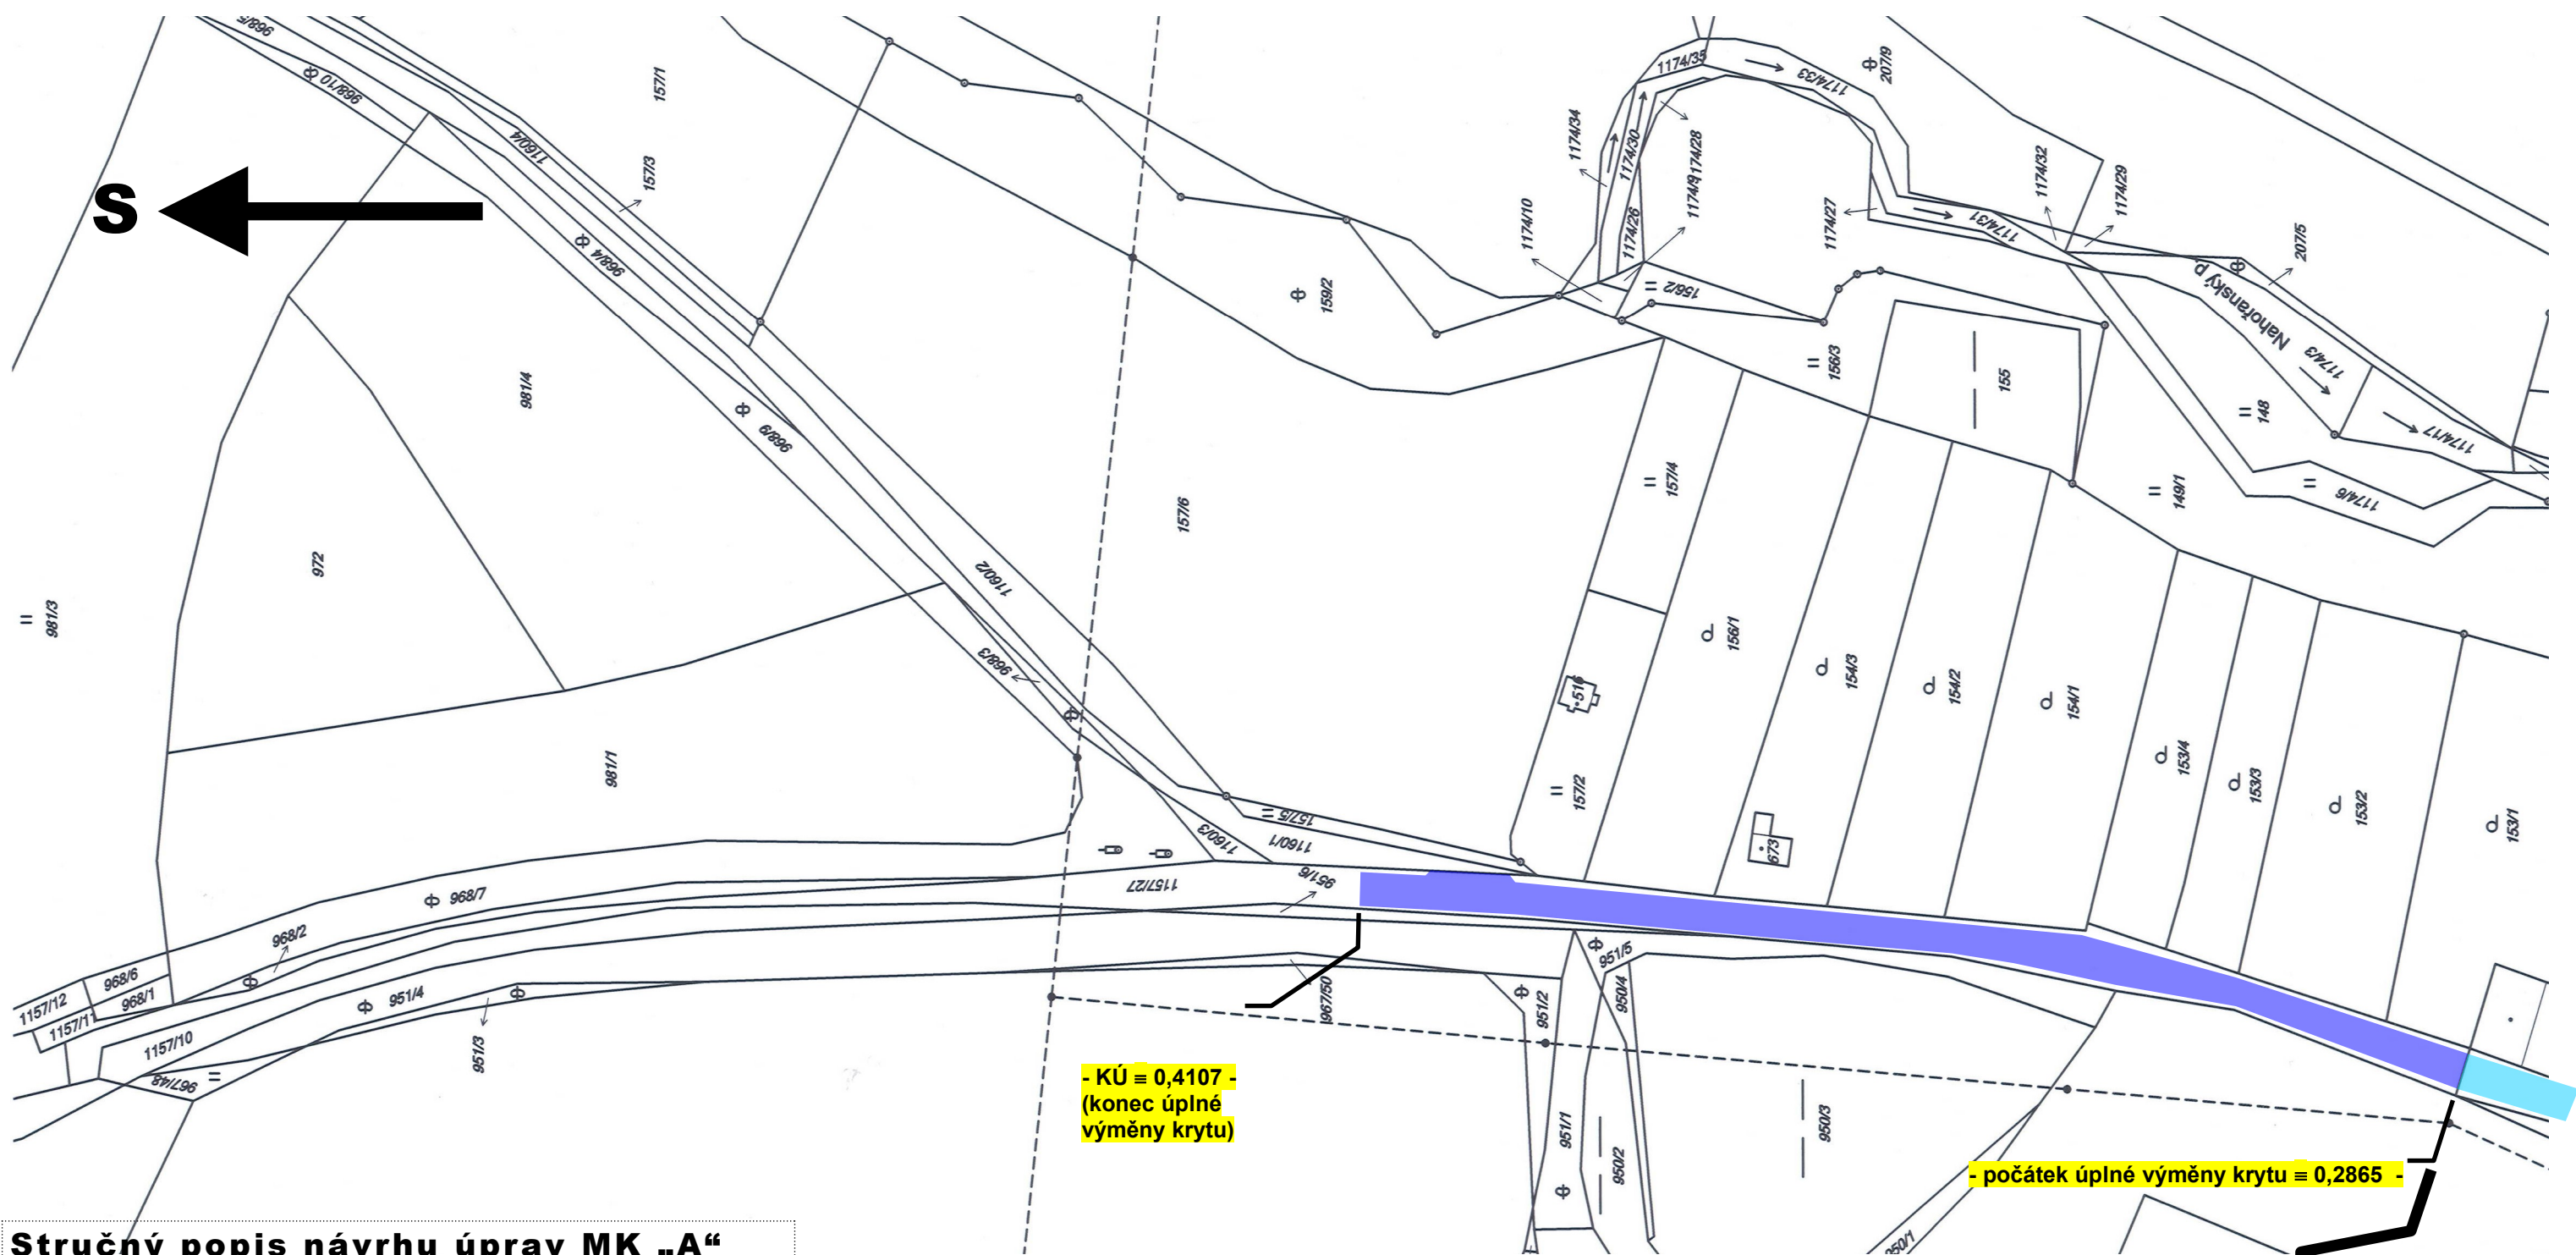


Stručný popis návrhu úprav MK „A“

	Skladby a popisy navržených konstrukcí	konstrukční tl.
SK2	skladba rekonstrukce vozovky 2 - běžná konstrukce v zastavěném území po částečném odebrání podkladů a krytu vozovky v celkové průměrné tl. 100 mm	
	- kryt - asfaltový beton ohrusná vrstva ACO 11 [ABS]	50 mm
	- vyrovnání, podklad - asfaltový beton - ložní vrstva ACL 11 [ABH]	50 mm
	- doplnění krytu z lomového kameniva, úprava pláňe, zhutnění	
	- stávající konstrukce podkladů a krytu vozovky	
	- původní zemina	
K2	úprava krajnice vozovky 2 - běžná konstrukce v zastavěném území	
	- urovnání zemních krajnic se zhutněním včetně jejich zatravnění	průměrně 100 mm


Technologie obnovy použita v zastavěném území.
Niveleta vozovky nedozná podstatných změn, všechny stávající vjezdy a vstupy k okolním nemovitostem musí zůstat zcela bezbariérové.
Upozornění: Max. možné zvýšení nivelety je 30 mm!

Úprava "A" není předmětem žádosti o dotaci

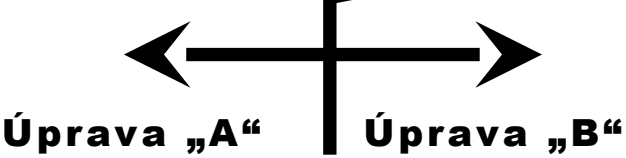

AKTUÁLNÍ SNÍMEK MAPY KATASTRU NEMOVITOSTÍ SE ZAKRESLENÍM POLOHY UMÍSTĚNÍ STAVBY

Dokumentace k ohlášení udržovacích prací / stavebních úprav			
AUTOR DOKUMENTACE: Ing. Pavel ZÁHORSKÝ		VYPRACOVAL: Miroslava SOBOLČIKOVÁ	
INVESTOR: Obec ČKYNĚ		Stavební služby, s. r. o. Strakonice, Havlíčkova 416 IČ: 46682431 Telefon: +420 380 426 120	
STAVBA; STAVEBNÍ OBJEKT; ODDÍL PROJEKTU:			
OBECNÍ KOMUNIKACE - OBEC ČKYNĚ		FORMÁT 2 A4	
OPRAVA MK ČKYNĚ, MÍSTNÍ KOMUNIKACE č. 5c		DATUM 09/2018	
STAVEBNĚ TECHNICKÉ ŘEŠENÍ STAVBY		ÚČEL ohlášení (úpravy)	
MÍSTO (OBEC): ČKYNĚ, kat. úz. Čkyně, poz p. č. 1157/1, 1134/12, 1119		Č. ZAKÁZKY 18669	
OBSAH VÝKRESU:		MĚŘITKO 1:1000	
Situace / zákres do mapy katastru - část 2		VÝKRES Č. C.2.2	

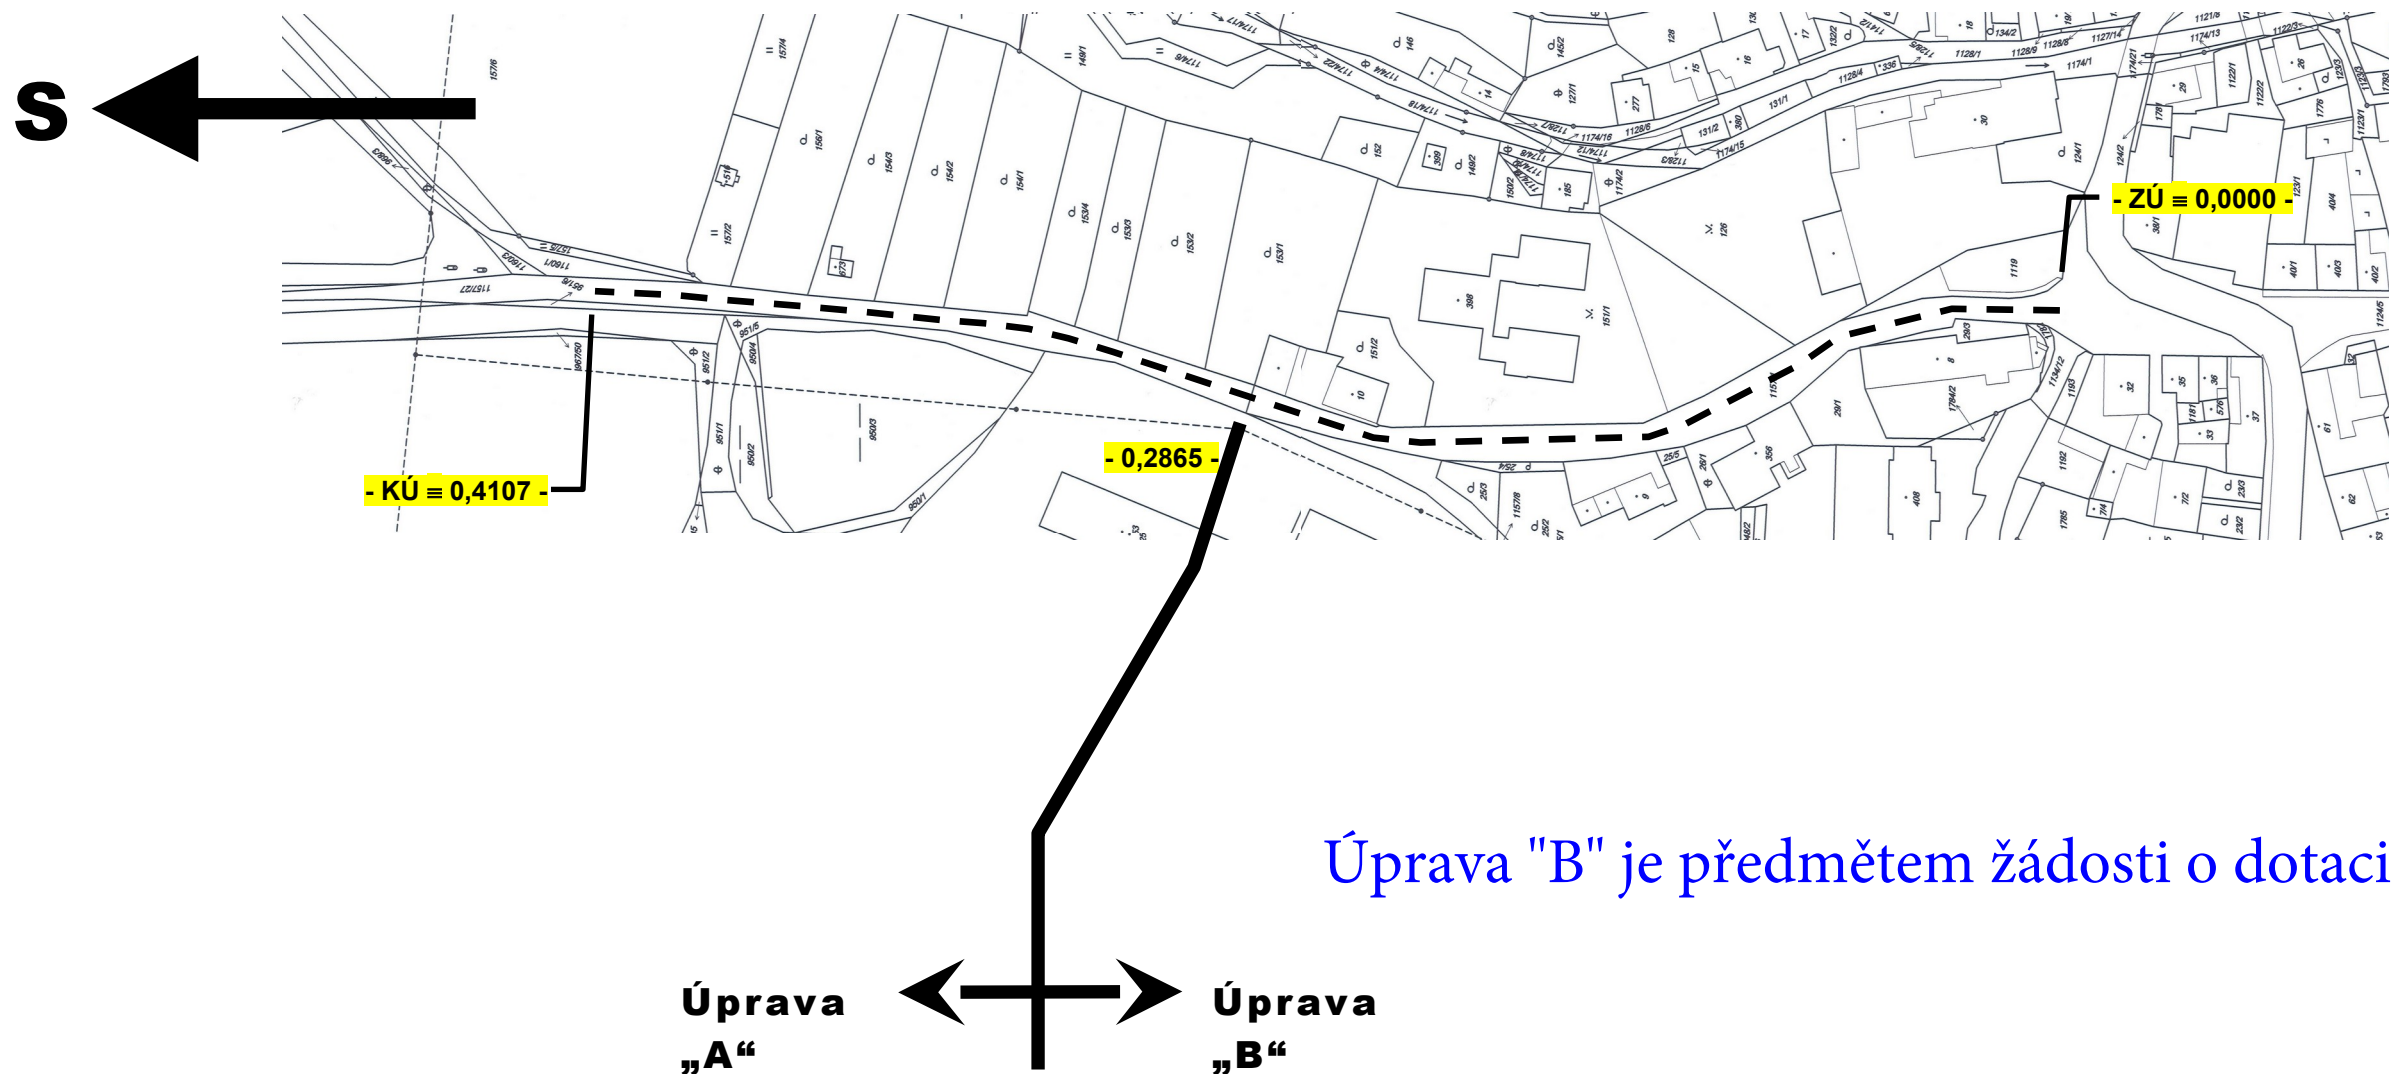


Zákres celkového rozsahu úprav MK

Stručný popis návrhu úprav MK - viz situace C.2.1 a C.2.2
Podrobněji pak v jednotlivých ostatních částech
dokumentace pro ohlášení stavebních úprav

AKTUÁLNÍ SNÍMEK MAPY KATASTRU NEMOVITOSTÍ SE ZAKRESLENÍM POLOHY UMÍSTĚNÍ STAVBY

Dokumentace k ohlášení udržovacích prací / stavebních úprav			
AUTOR DOKUMENTACE: Ing. Pavel ZÁHORSKÝ		VYPRACOVAL: Miroslava SOBOLČIKOVÁ	
INVESTOR: Obec ČKYNĚ		Stavební služby, s. r. o. Strakonice, Havlíčkova 416 IČ: 46682431 Telefon: +420 380 426 120	
STAVBA; STAVEBNÍ OBJEKT; ODDÍL PROJEKTU:			
OBECNÍ KOMUNIKACE - OBEC ČKYNĚ OPRAVA MK ČKYNĚ, MÍSTNÍ KOMUNIKACE č. 5c STAVEBNĚ TECHNICKÉ ŘEŠENÍ STAVBY		FORMÁT	2 A4
MÍSTO (OBEC): ČKYNĚ, kat. úz. Čkyně, poz p. č. 1157/1, 1157/24, 1119		DATUM	09/2018
		ÚČEL	ohlášení (úpravy)
OBSAH VÝKRESU:		Č. ZAKÁZKY	18669
Situace / zákres do mapy katastru - celková		MĚŘITKO 1:2000	VÝKRES Č. C.2.c

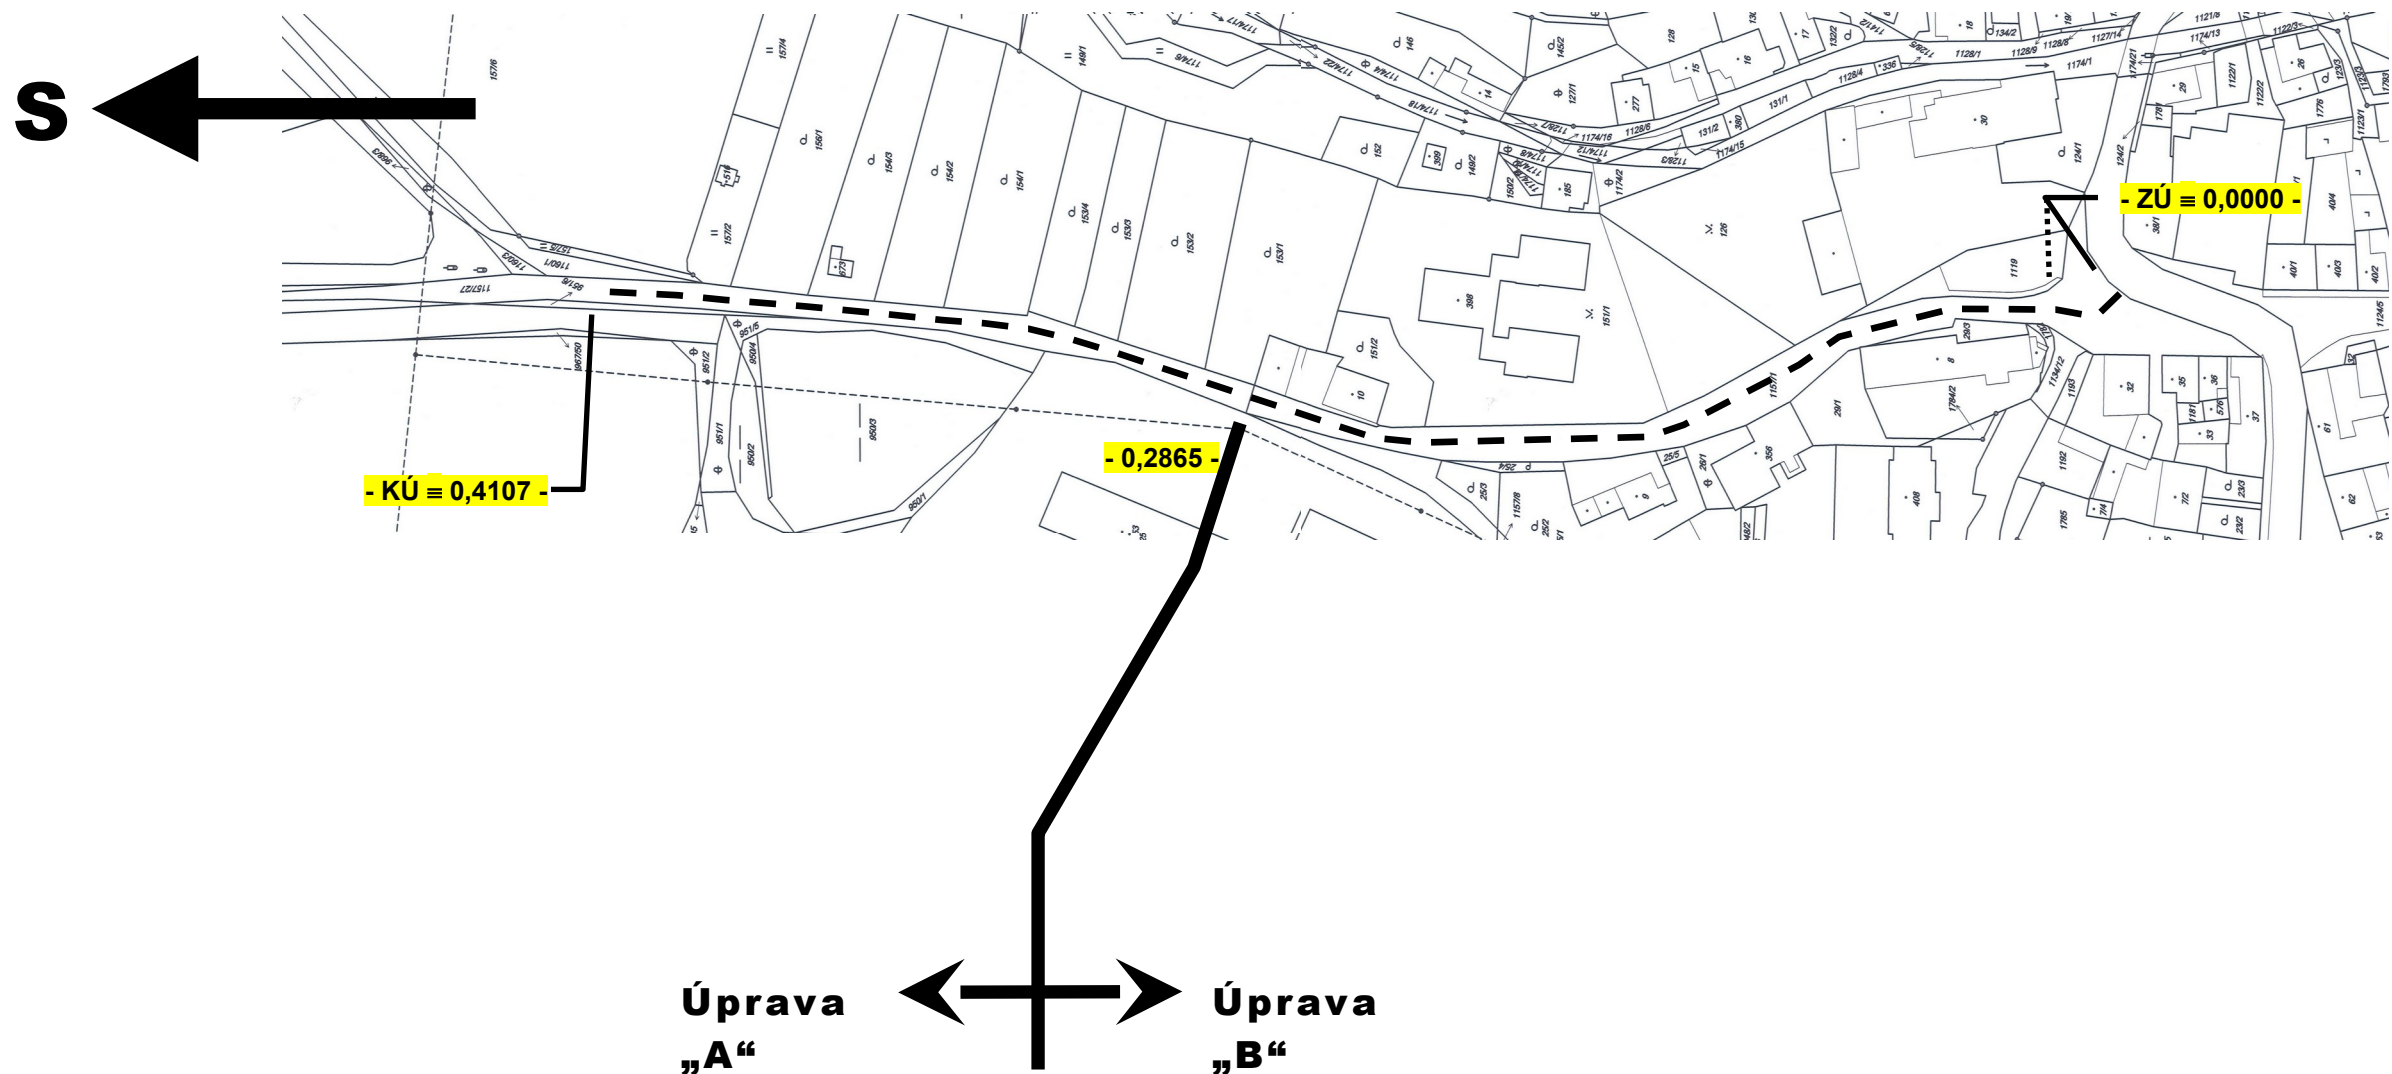


Zákres celkového rozsahu úprav MK

Stručný popis návrhu úprav MK - viz situace C.2.1 a C.2.2
Podrobněji pak v jednotlivých ostatních částech
dokumentace pro ohlášení stavebních úprav

AKTUÁLNÍ SNÍMEK MAPY KATASTRU NEMOVITOSTÍ SE ZAKRESLENÍM POLOHY UMÍSTĚNÍ STAVBY

Dokumentace k ohlášení udržovacích prací / stavebních úprav			
AUTOR DOKUMENTACE: Ing. Pavel ZÁHORSKÝ		VYPRACOVAL: Miroslava SOBOLČIKOVÁ	
INVESTOR: Obec ČKYNĚ		Stavební služby, s. r. o. Strakonice, Havlíčkova 416 IČ: 46682431 Telefon: +420 380 426 120	
STAVBA; STAVEBNÍ OBJEKT; ODDÍL PROJEKTU:			
OBECNÍ KOMUNIKACE - OBEC ČKYNĚ OPRAVA MK ČKYNĚ, MÍSTNÍ KOMUNIKACE č. 5c STAVEBNĚ TECHNICKÉ ŘEŠENÍ STAVBY		FORMÁT	2 A4
MÍSTO (OBEC): ČKYNĚ, kat. úz. Čkyně, poz p. č. 1157/1, 1134/12, 1119		DATUM	09/2018
		ÚČEL	ohlášení (úpravy)
OBSAH VÝKRESU: Situace / zákres do mapy katastru - celková		Č. ZAKÁZKY	18669
		MĚŘITKO	VÝKRES Č. C.2.c
		1:2000	

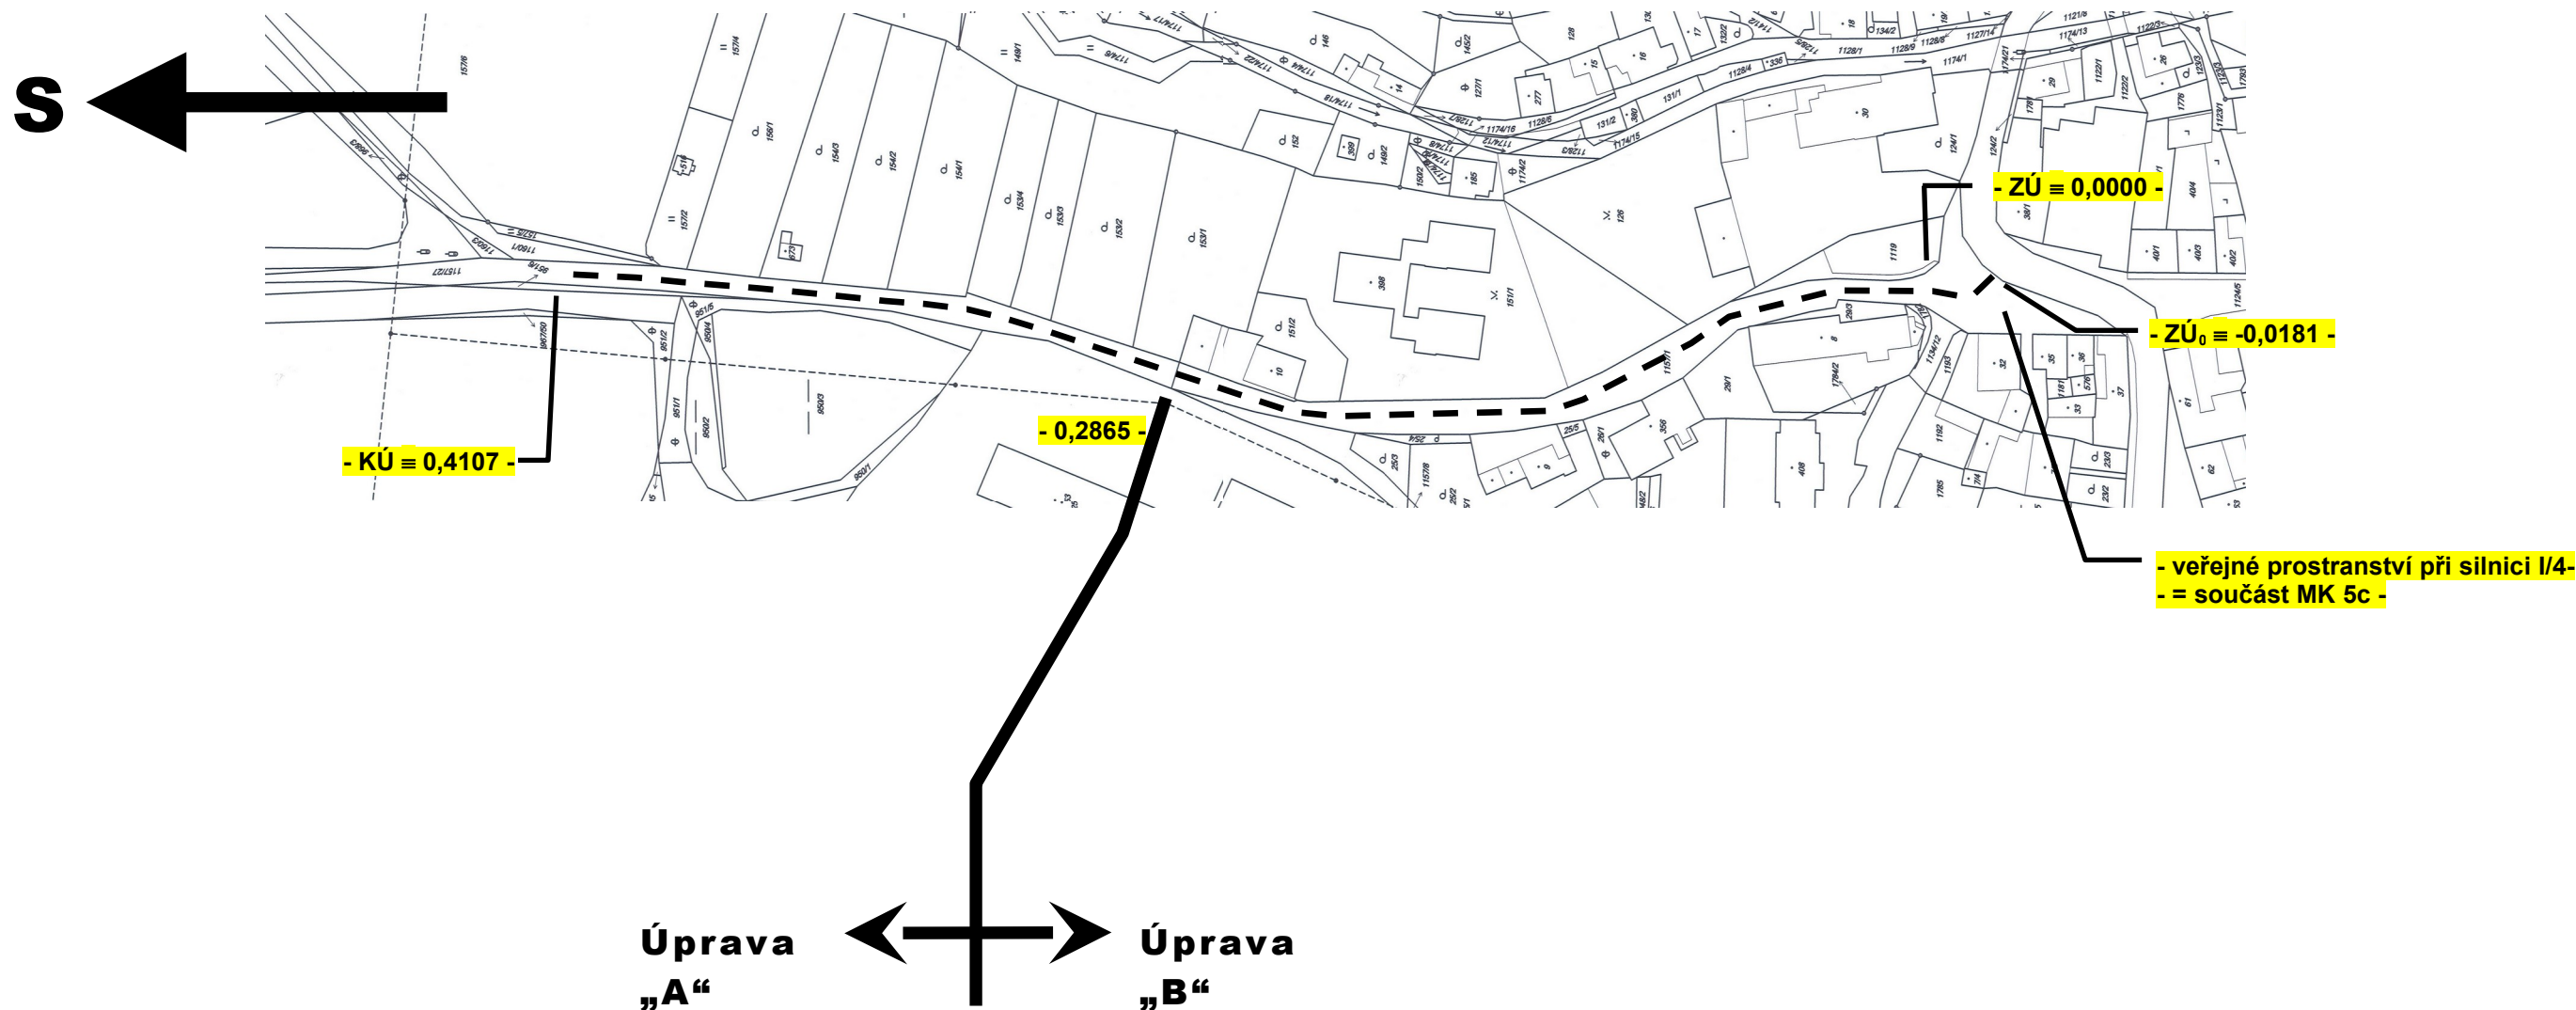

Zákres celkového rozsahu úprav MK

Stručný popis návrhu úprav MK - viz situace C.2.1 a C.2.2
Podrobněji pak v jednotlivých ostatních částech
dokumentace pro ohlášení stavebních úprav

AKTUÁLNÍ SNÍMEK MAPY KATASTRU NEMOVITOSTÍ SE ZAKRESLENÍM POLOHY UMÍSTĚNÍ STAVBY

Dokumentace k ohlášení udržovacích prací / stavebních úprav					
AUTOR DOKUMENTACE: Ing. Pavel ZÁHORSKÝ		VYPRACOVAL: Miroslava SOBOLČIKOVÁ		Stavební služby, s. r. o. Strakonice, Havlíčkova 416 IČ: 46682431 Telefon: +420 380 426 120	
INVESTOR: Obec ČKYNĚ					
STAVBA; STAVEBNÍ OBJEKT; ODDÍL PROJEKTU: OBECNÍ KOMUNIKACE - OBEC ČKYNĚ OPRAVA MK ČKYNĚ, MÍSTNÍ KOMUNIKACE č. 5c STAVEBNĚ TECHNICKÉ ŘEŠENÍ STAVBY					
MÍSTO (OBEC): ČKYNĚ, kat. úz. Čkyně, poz p. č. 1157/1, 1134/12, 1119				FORMÁT 2 A4	
				DATUM 09/2018	
				ÚČEL ohlášení (úpravy)	
				Č. ZAKÁZKY 18669	
OBSAH VÝKRESU: Situace / zákres do mapy katastru - celková				MĚŘÍTKO 1:2000	
				VÝKRES Č. C.2.c	

