


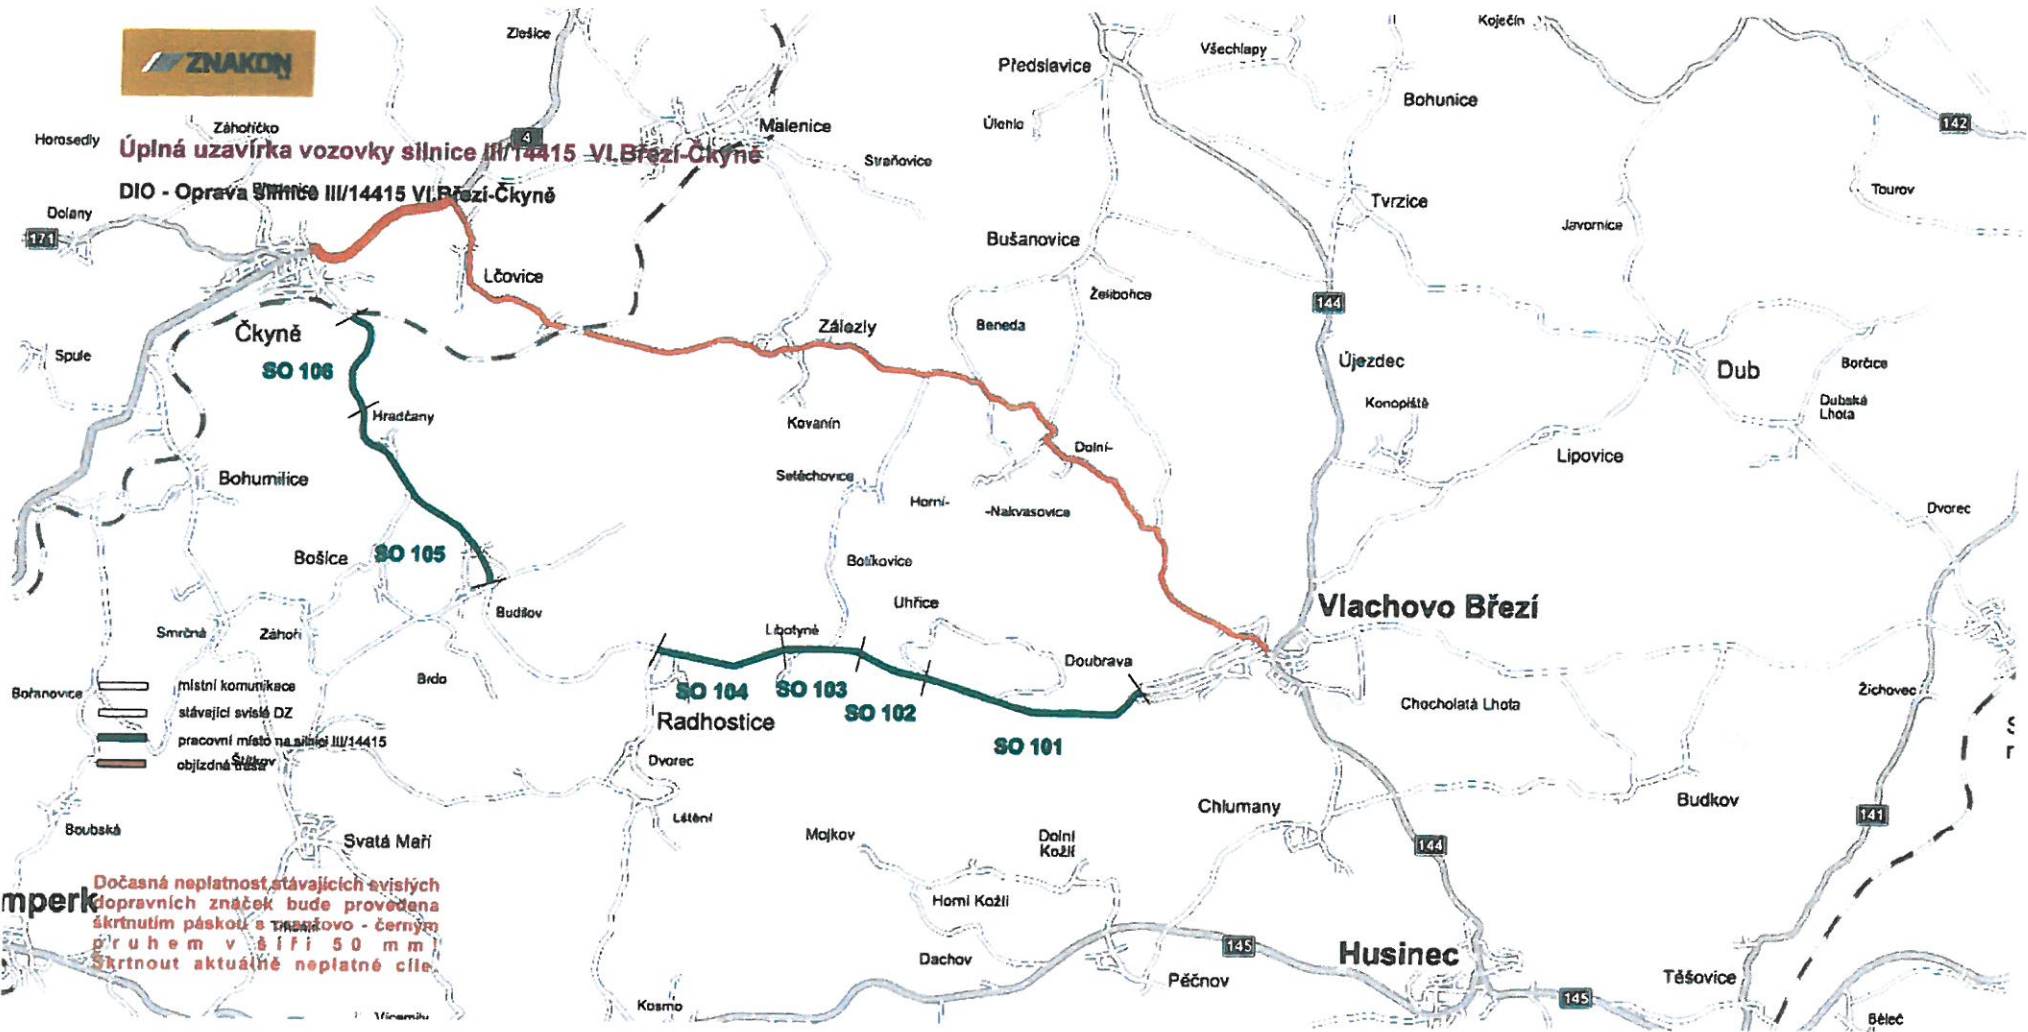

Úplná uzavírka vozovky silnice III/14415 Vl. Břeží-Čkyně

DIO - Oprava silnice III/14415 Vl. Břeží-Čkyně



- místní komunikace
- stávající svahy DZ
- pracovní místo na silnici III/14415
- objízdná cesta

Dočasná neplatnost stávajících svahových dopravních značek bude provedena škrtnutím páskou s transparentním pruhem v šířce 50 mm škrtnout aktuálně neplatné ciele

ZNAKON, a.s.
 Sousedovice 44, 386 01 Strakonice
 IČO: 260 18 855 / DIČ: CZ26018055
 Tel. +420 383 321 415, Fax: +420 383 322 553
 OR KS České Budějovice, odd B vložka 1048 [8]

Platný podpis
 Digitálně podepsáno
 Jméno: Petr Nový
 Datum: 02.08.2016 09:12:22

Správa a údržba silnic PČR, z. s. p. o.
 Žatecká 912, 250 11 Praha 5
 IČO: 709 71 641


SO 102



Úplná uzavírka vozovky silnice III/14415 VI Březi-Čkyně

DIO - Oprava silnice III/14415 VI Březi-Čkyně

SO 102

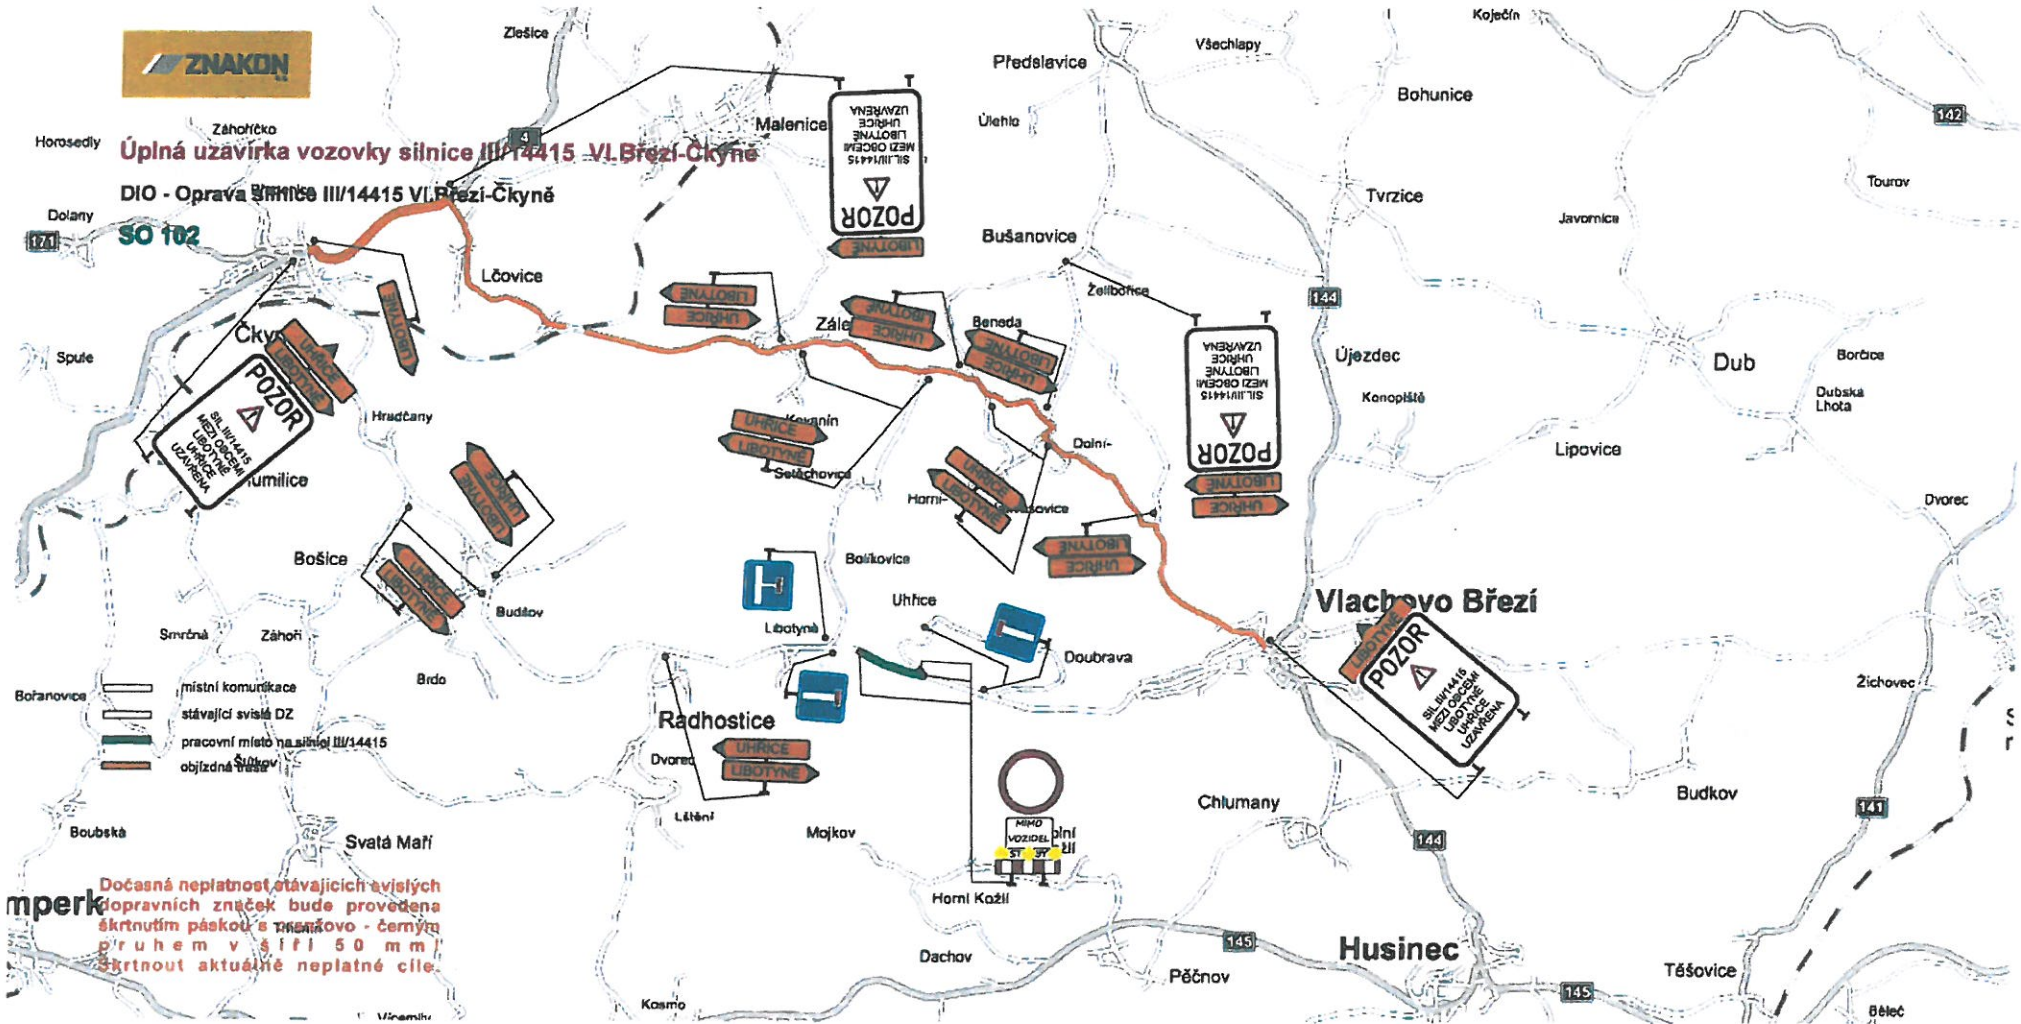

mperk Dočasná neplatnost stávajících svýšlých dopravních značek bude provedena škrtnutím páskou s černým pruhem v šířce 50 mm škrtnout aktuálně neplatné ciele.

ZNAKON, a.s.
 Sousedovice 49, 386 01 Strakonice
 IČO: 260 18 555, pič: CZ26018055
 Tel. +420 383 321 746, Fax. +420 383 322 553
 OR K5 České Budějovice, odd.B, vložka 1048

Správa a údržba silnic Středočeský územní úřad
 Úřadní budova 110, 310 01 Písek
 Zastupitelství 914, 310 11 Písek
 IČO: 700 21 641


SO 104



Úplná uzavírka vozovky silnice III/14415 VI. Březi-Čkyně

DIO - Oprava silnice III/14415 VI. Březi-Čkyně

SO 104

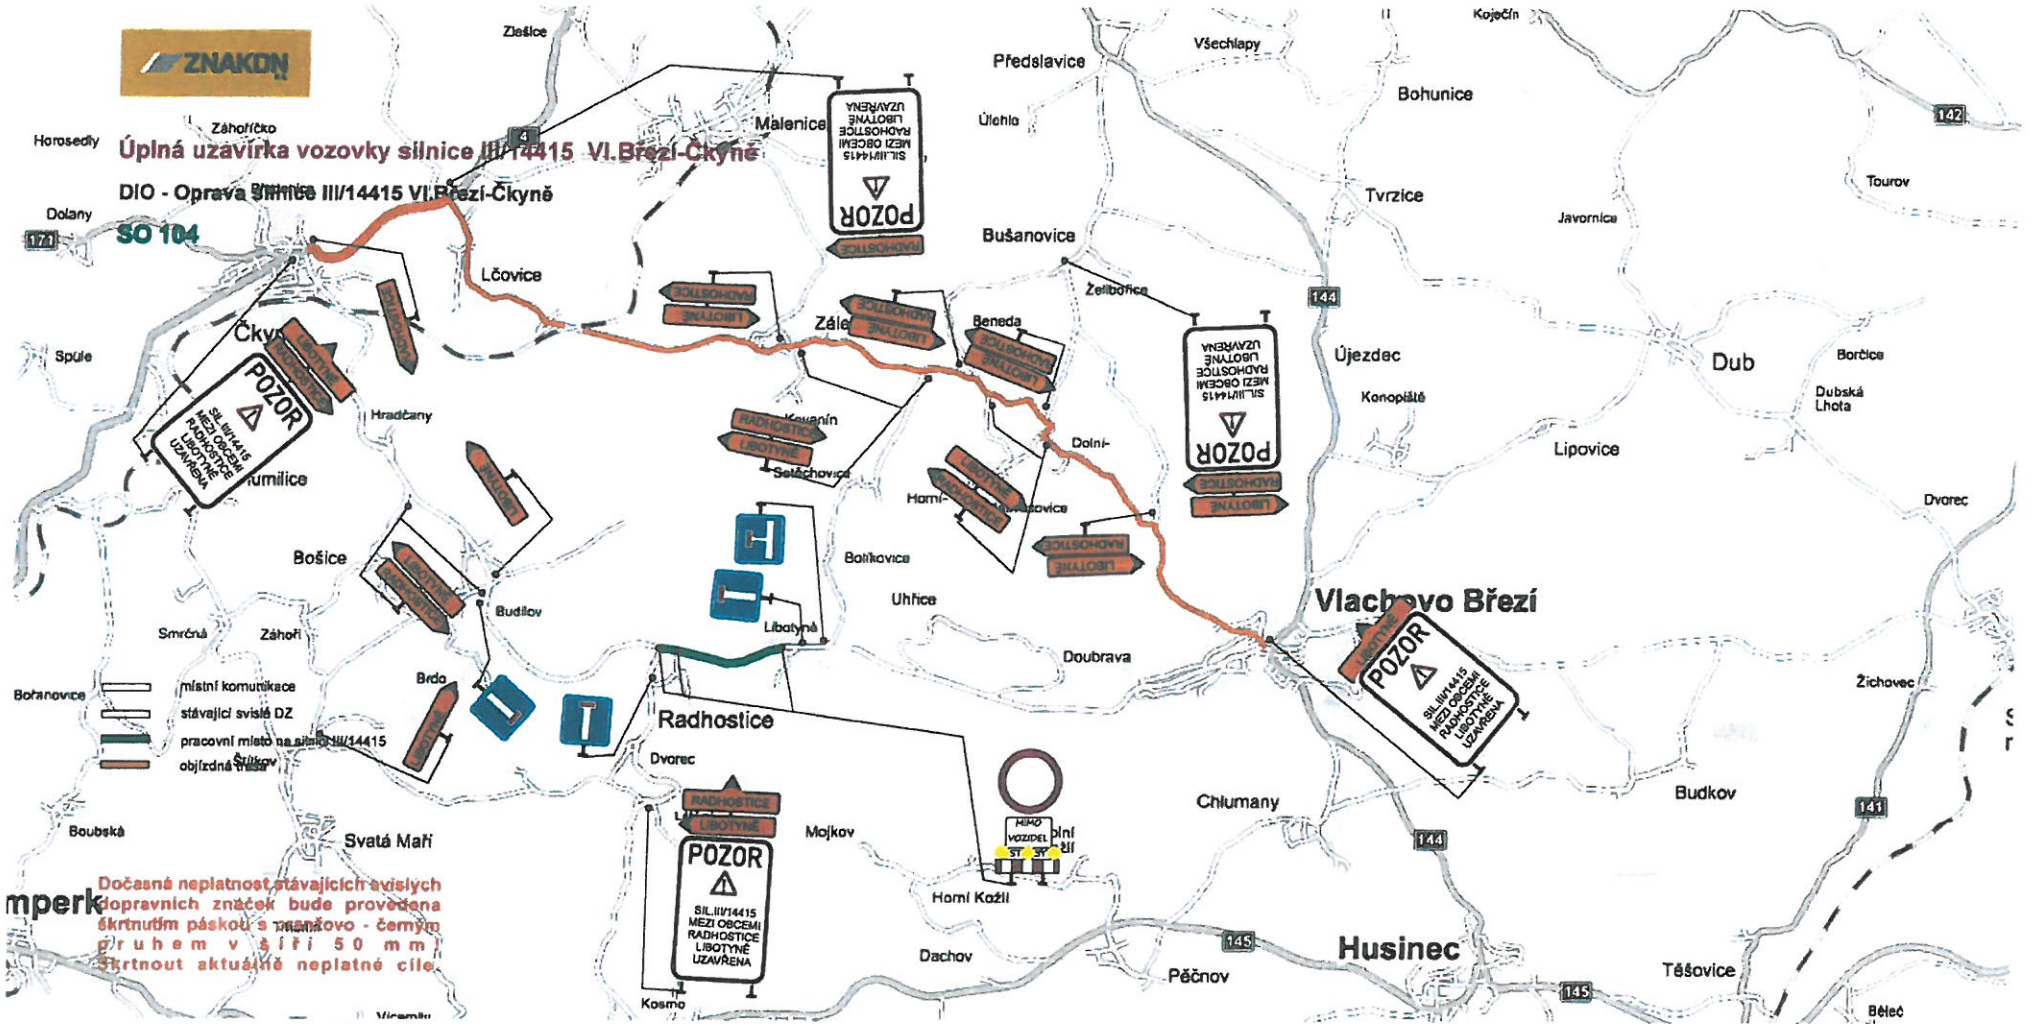

Dočasná neplatnost stávajících svislých dopravních značek bude provedena škrtnutím páskou s tloušťkou - černým pruhem v šířce 50 mm škrtnout aktuálně neplatné cíle

ZNAKON, a.s.
 Sousedovice 40 386 01 Strakonice
 IČO: 260 14 055 / DIČ: CZ2601055
 tel +420 383 421 443, Fax: +420 383 22 553
 78 KS České Budějovice, odd. B, vložka 1048 [8]

Správa a údržba silnic Středočeský územní úřad
 Územní úřad ČKYNĚ
 Šumavská 114, 382 11 Přeměř, 3
 tel: 380 71 141


SO 105



Úplná uzavírka vozovky silnice III/14415 VI Březi-Čkyně

DIO - Oprava silnice III/14415 VI Březi-Čkyně

SO 105

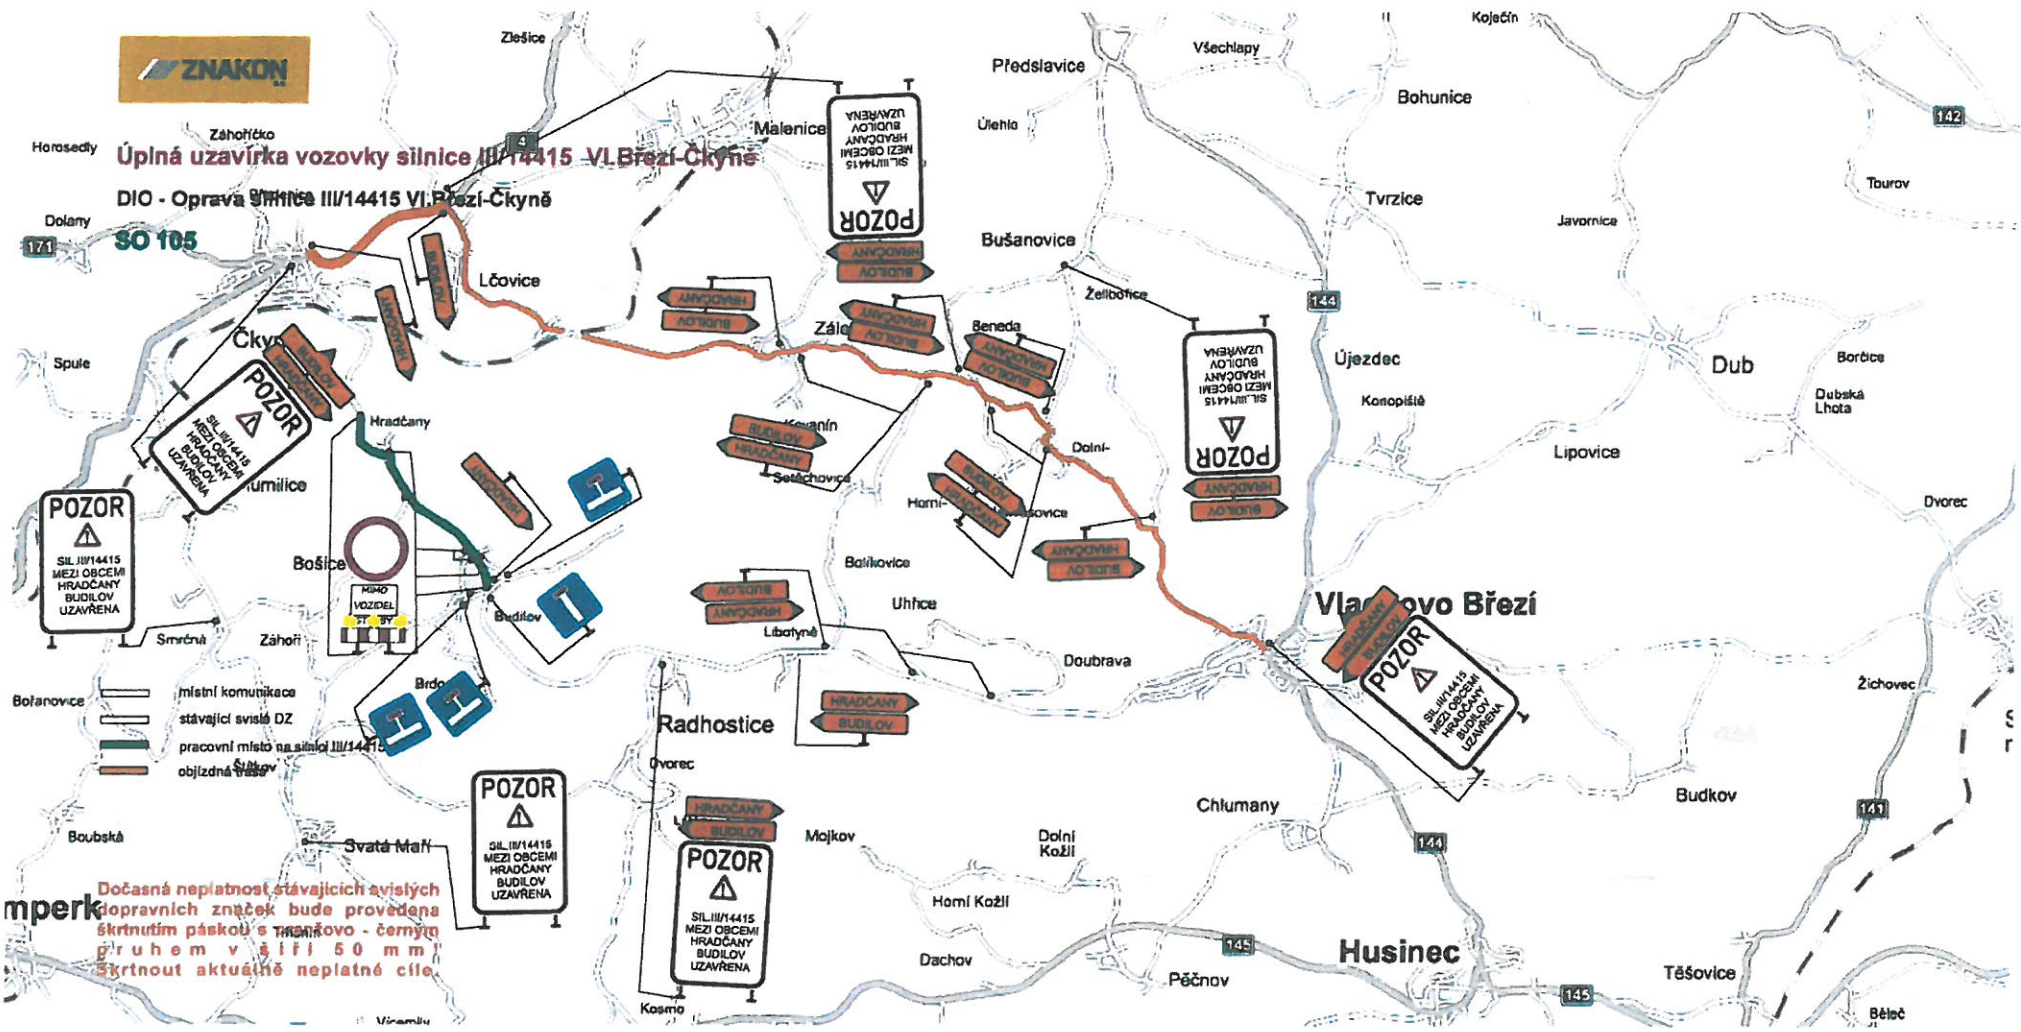

- místní komunikace
- stávající svislé DZ
- pracovní místo na silnici III/14415
- objízdná trasa

Dočasná neplatnost stávajících svislých dopravních značek bude provedena škrtnutím páskou s rozměry 100 mm x 50 mm a šířkou 50 mm. Škrtnout aktuálně neplatné cíle.

ZNAKON, a.s.
 Sousedovice 44, 386 01 Strakonice
 IČO: 260 18 055, DIČ: CZ26018055
 tel +420 383 321 465, Fax: +420 383 322 553
 JK RS České Budějovice, odd. B, vložka 1048 [8]


Správa a údržba silnic v ČR, ústředí
 Mgr. P. KOCHEŘEK
 Šumavská 91/II, 120 00 Praha 2
 120 00 Praha 2

SO 106



Úplná uzavírka vozovky silnice III/14415 VI. Březi-Čkyně

DIO - Oprava silnice III/14415 VI. Březi-Čkyně

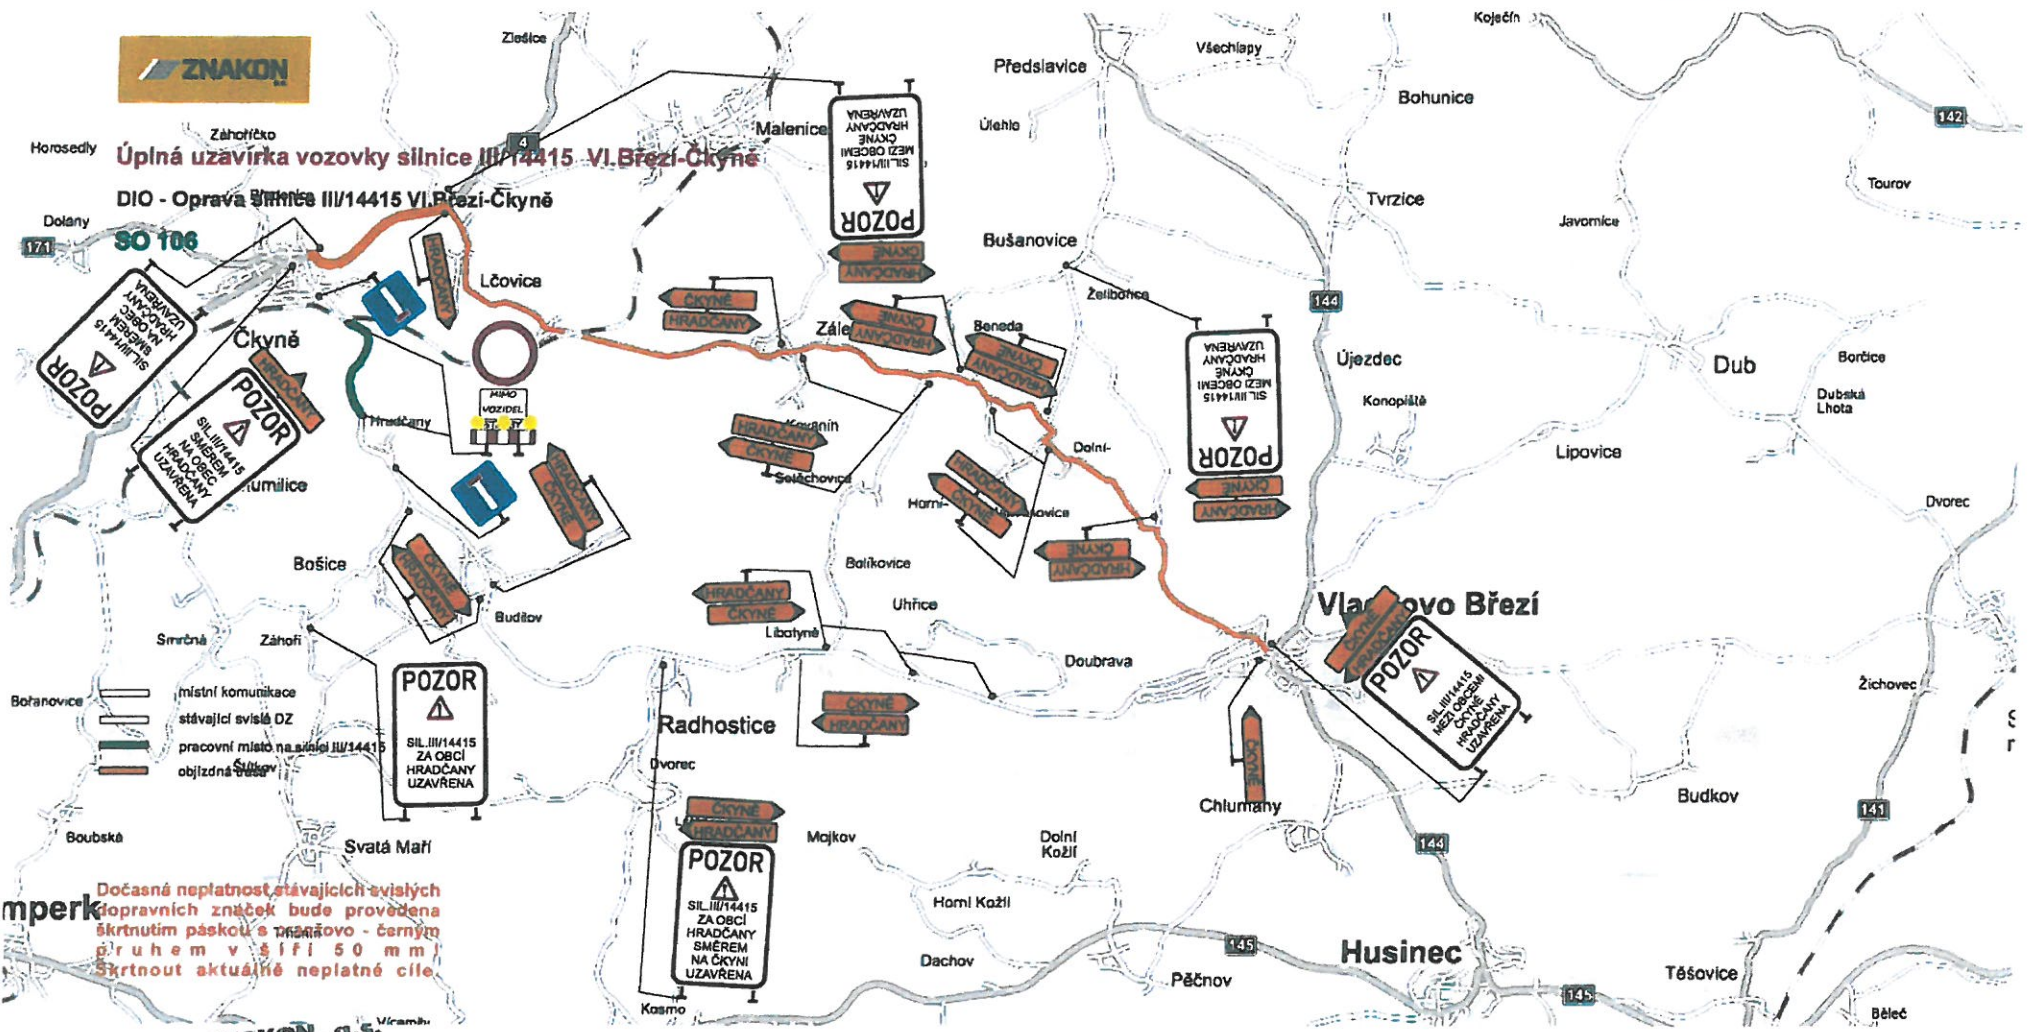

- místní komunikace
- stávající svislé DZ
- pracovní místo na silnici III/14415
- obřízdná trasa

Dočasná neplatnost stávajících svislých dopravních značek bude provedena škrtnutím páskou s třemi - černými pruhy v šíři 50 mm / škrtnout aktuálně neplatné cíle

ZNAKON, a.s. Vířanův
 Sousedovický 49, 386 01 Strakonice
 IČO: 260 18 055 / DIČ: CZ26018055
 tel: +420 385 324 446 fax: +420 385 322 553
 OR KS České Budějovice, odd. B, vložka 1048

Správa a údržba silnic Jihomoravského ústředí
 Ústřední úřad
 Žitavská 11, 602 00 Brno
 11/11/2011

Harmonogram prováděných prací

III/14415 Vlachovo Březí - Libotyně - Radhostice - Budilov - Čkyně

Platný podpis
Digitálně podepsáno
Jméno: Petr Nový
Datum: 08.2016
09:12:35

| Popis činnosti | SO NE | | | | | | | | | | | | | | | | | | | | | | | | | | | | | | | |
|---|-------|---|---|---|---|---|---|---|---|----|----|----|----|----|----|----|----|----|----|----|----|----|----|----|----|----|----|----|----|----|----|--|
| | 1 | 2 | 3 | 4 | 5 | 6 | 7 | 8 | 9 | 10 | 11 | 12 | 13 | 14 | 15 | 16 | 17 | 18 | 19 | 20 | 21 | 22 | 23 | 24 | 25 | 26 | 27 | 28 | 29 | 30 | 31 | |
| SO 101 frézování 15190m2 60mm | | | | | | | | X | X | X | X | | | | | | | | | | | | | | | | | | | | | |
| frézování lokálních výprav 3750m2 40mm | | | | | | | | | | | | X | X | | | | | | | | | | | | | | | | | | | |
| spojovací postřik | | | | | | | | | | | | | | X | | | | X | | X | | | | | | | | | | | | |
| ložná vrstva ACL 16 tl.40mm | | | | | | | | | | | | | | | X | X | | | | | | | | | | | | | | | | |
| geomříž 100KN/m 3750m2 | | | | | | | | | | | | | | | | X | X | | | | | | | | | | | | | | | |
| obrusná vrstva 15190m2 60mm | | | | | | | | | | | | | | | | | X | X | | | | | | | | | | | | | | |
| vodorovné dopravní značení | | | | | | | | | | | | | | | | | | X | X | | | | | | | | | | | | | |
| SO 102 frézování 3000m2 90mm | | | | | | | | | | | | | | | | | | | | | X | X | | | | | | | | | | |
| spojovací postřik | | | | | | | | | | | | | | | | | | | | | | X | X | | | | | | | | | |
| ložná vrstva ACL 16, ACO 11 tl.30mm | | | | | | | | | | | | | | | | | | | | | | X | X | | | | | | | | | |
| sanace příčných trhlin dle TP 115 50x6m | | | | | | | | | | | | | | | | | | | | | | X | X | | | | | | | | | |
| obrusná vrstva ACO 11 3000m2 tl.60mm | | | | | | | | | | | | | | | | | | | | | | | X | X | | | | | | | | |
| vodorovné dopravní značení | | | | | | | | | | | | | | | | | | | | | | | X | X | | | | | | | | |
| SO 103 frézování 4030m2 60mm | | | | | | | | | | | | | | | | | | | | | | | | | | | | | | | | |
| spojovací postřik | | | | | | | | | | | | | | | | | | | | | | | | | | | | | | | | |
| obrusná vrstva ACO 11 4030m2 tl.60mm | | | | | | | | | | | | | | | | | | | | | | | | | | | | | | | | |
| vodorovné dopravní značení | | | | | | | | | | | | | | | | | | | | | | | | | | | | | | | | |
| SO 104 frézování 6510m2 90mm | X | X | X | | | | | | | | | | | | | | | | | | | | | | | | | | | | | |
| spojovací postřik | | | X | | | | | | | | | | | | | | | | | | | | | | | | | | | | | |
| ložná vrstva ACL 16, ACO 11 tl.30mm | | | | X | X | | | | | | | | | | | | | | | | | | | | | | | | | | | |
| sanace příčných trhlin dle TP 115 80x6,2m | | | | X | X | | | | | | | | | | | | | | | | | | | | | | | | | | | |
| obrusná vrstva ACO 11 tl.60mm | | | | | | X | X | X | | | | | | | | | | | | | | | | | | | | | | | | |
| vodorovné dopravní značení | | | | | | | X | X | | | | | | | | | | | | | | | | | | | | | | | | |
| SO 105 frézování 14430m2 90mm | | | | | | | | | | X | X | X | X | X | X | | | | | | | | | | | | | | | | | |
| spojovací postřik | | | | | | | | | | | X | X | X | X | X | | | | | | | | | | | | | | | | | |
| ložná vrstva ACL 16, ACO 11 tl.30mm | | | | | | | | | | | | X | X | X | X | X | | | | | | | | | | | | | | | | |
| sanace příčných trhlin dle TP 115 40x6,5m | | | | | | | | | | | | | X | X | X | X | X | | | | | | | | | | | | | | | |
| obrusná vrstva ACO 11 tl.60mm | | | | | | | | | | | | | | X | X | | | | | | | | | | | | | | | | | |
| vodorovné dopravní značení | | | | | | | | | | | | | | | | | | | | X | X | X | X | | | | | | | | | |

SRP EU
ZARI

