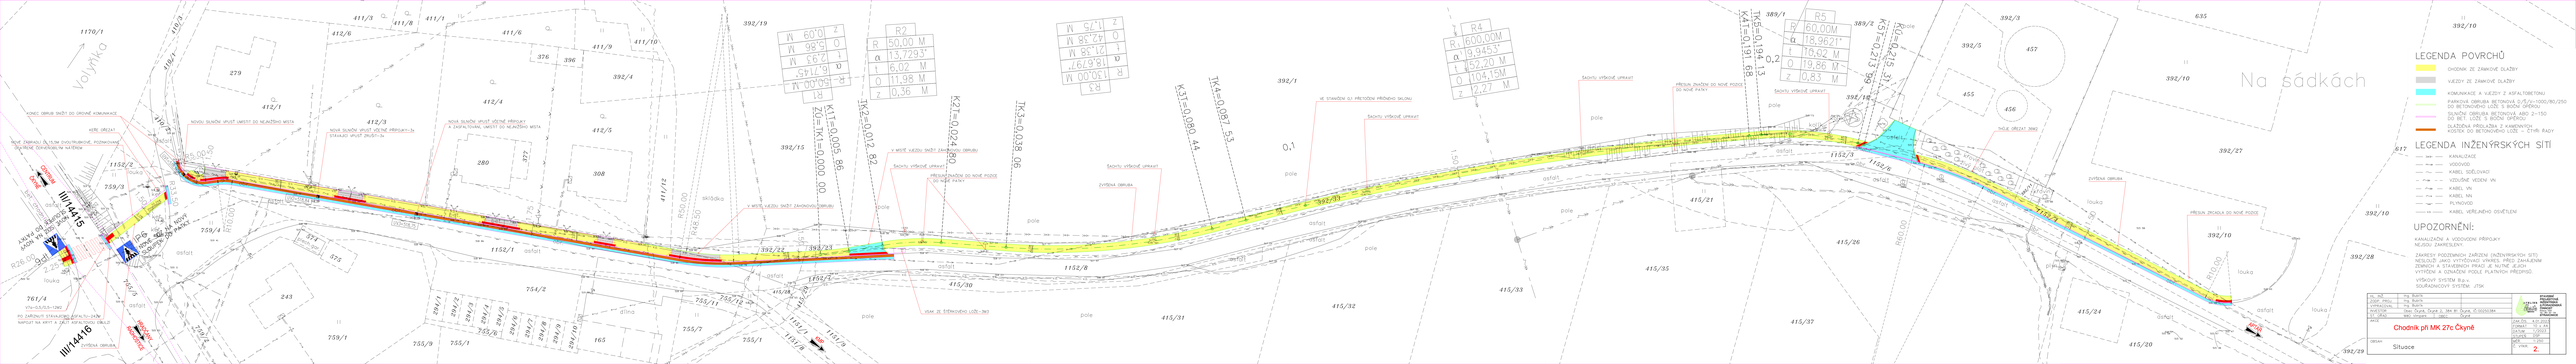
Na sádkách
Volyňka
Chodník při MK 27c Čkyně
Situace
LEGENDA POVRCHŮ
ZNIČENÉ ZE ZPEVNĚNÉ PLOCHY
VOZOVKY ZE ZPEVNĚNÉ PLOCHY
KOMUNIKACE A VJEZDY Z ASFALTOBETONU
PARKOVÁ OBRUBA BETONOVÁ, D/S/A=1000/80/250 DO BETONOVÉHO LOŽE S BOČNÍ OPÉROU
SILNIČNÍ OBRUBA BETONOVÁ ABO 2-150 DO BET. LOŽE S BOČNÍ OPÉROU
DLAŽDĚNÁ PROLUKA Z KAMENNÝCH KOSTEK DO BETONOVÉHO LOŽE - ETHEL RADY
LEGENDA INŽENÝRSKÝCH SÍTÍ
KANALIZACE
VODOVOD
KABEL SDĚLOVACÍ
VZDUŠNÉ VEDENÍ VN
KABEL VN
KABEL NN
PLYNOVOD
KABEL VEŘEJNÉHO OSVĚTLENÍ
UPOZORNĚNÍ:
KANALIZAČNÍ A VODOVODNÍ PŘÍPOJKY NEJSOU ZAMĚŘENY!
ZÁMĚRY O PODZEMNÍCH ZAŘÍZENÍCH (INŽENÝRSKÝCH SÍTÍ) NEBUDOU JAKO VYTYČOVACÍ VÝKRES. PŘED ZAHÁJENÍM ZEMNÍCH A STAVEBNÍCH PRACÍ JE NUTNÉ JEJICH VYTYČENÍ PODLE PLATNÝCH PŘEDPISŮ
VÝŠKOVÝ SYSTÉM Bpv
SOUŘADNICOVÝ SYSTÉM JTSK
Ing. Jiří Bureš
Ing. Bureš
Ing. Jiří Bureš
Ing. Jiří Bureš
Ing. Jiří