
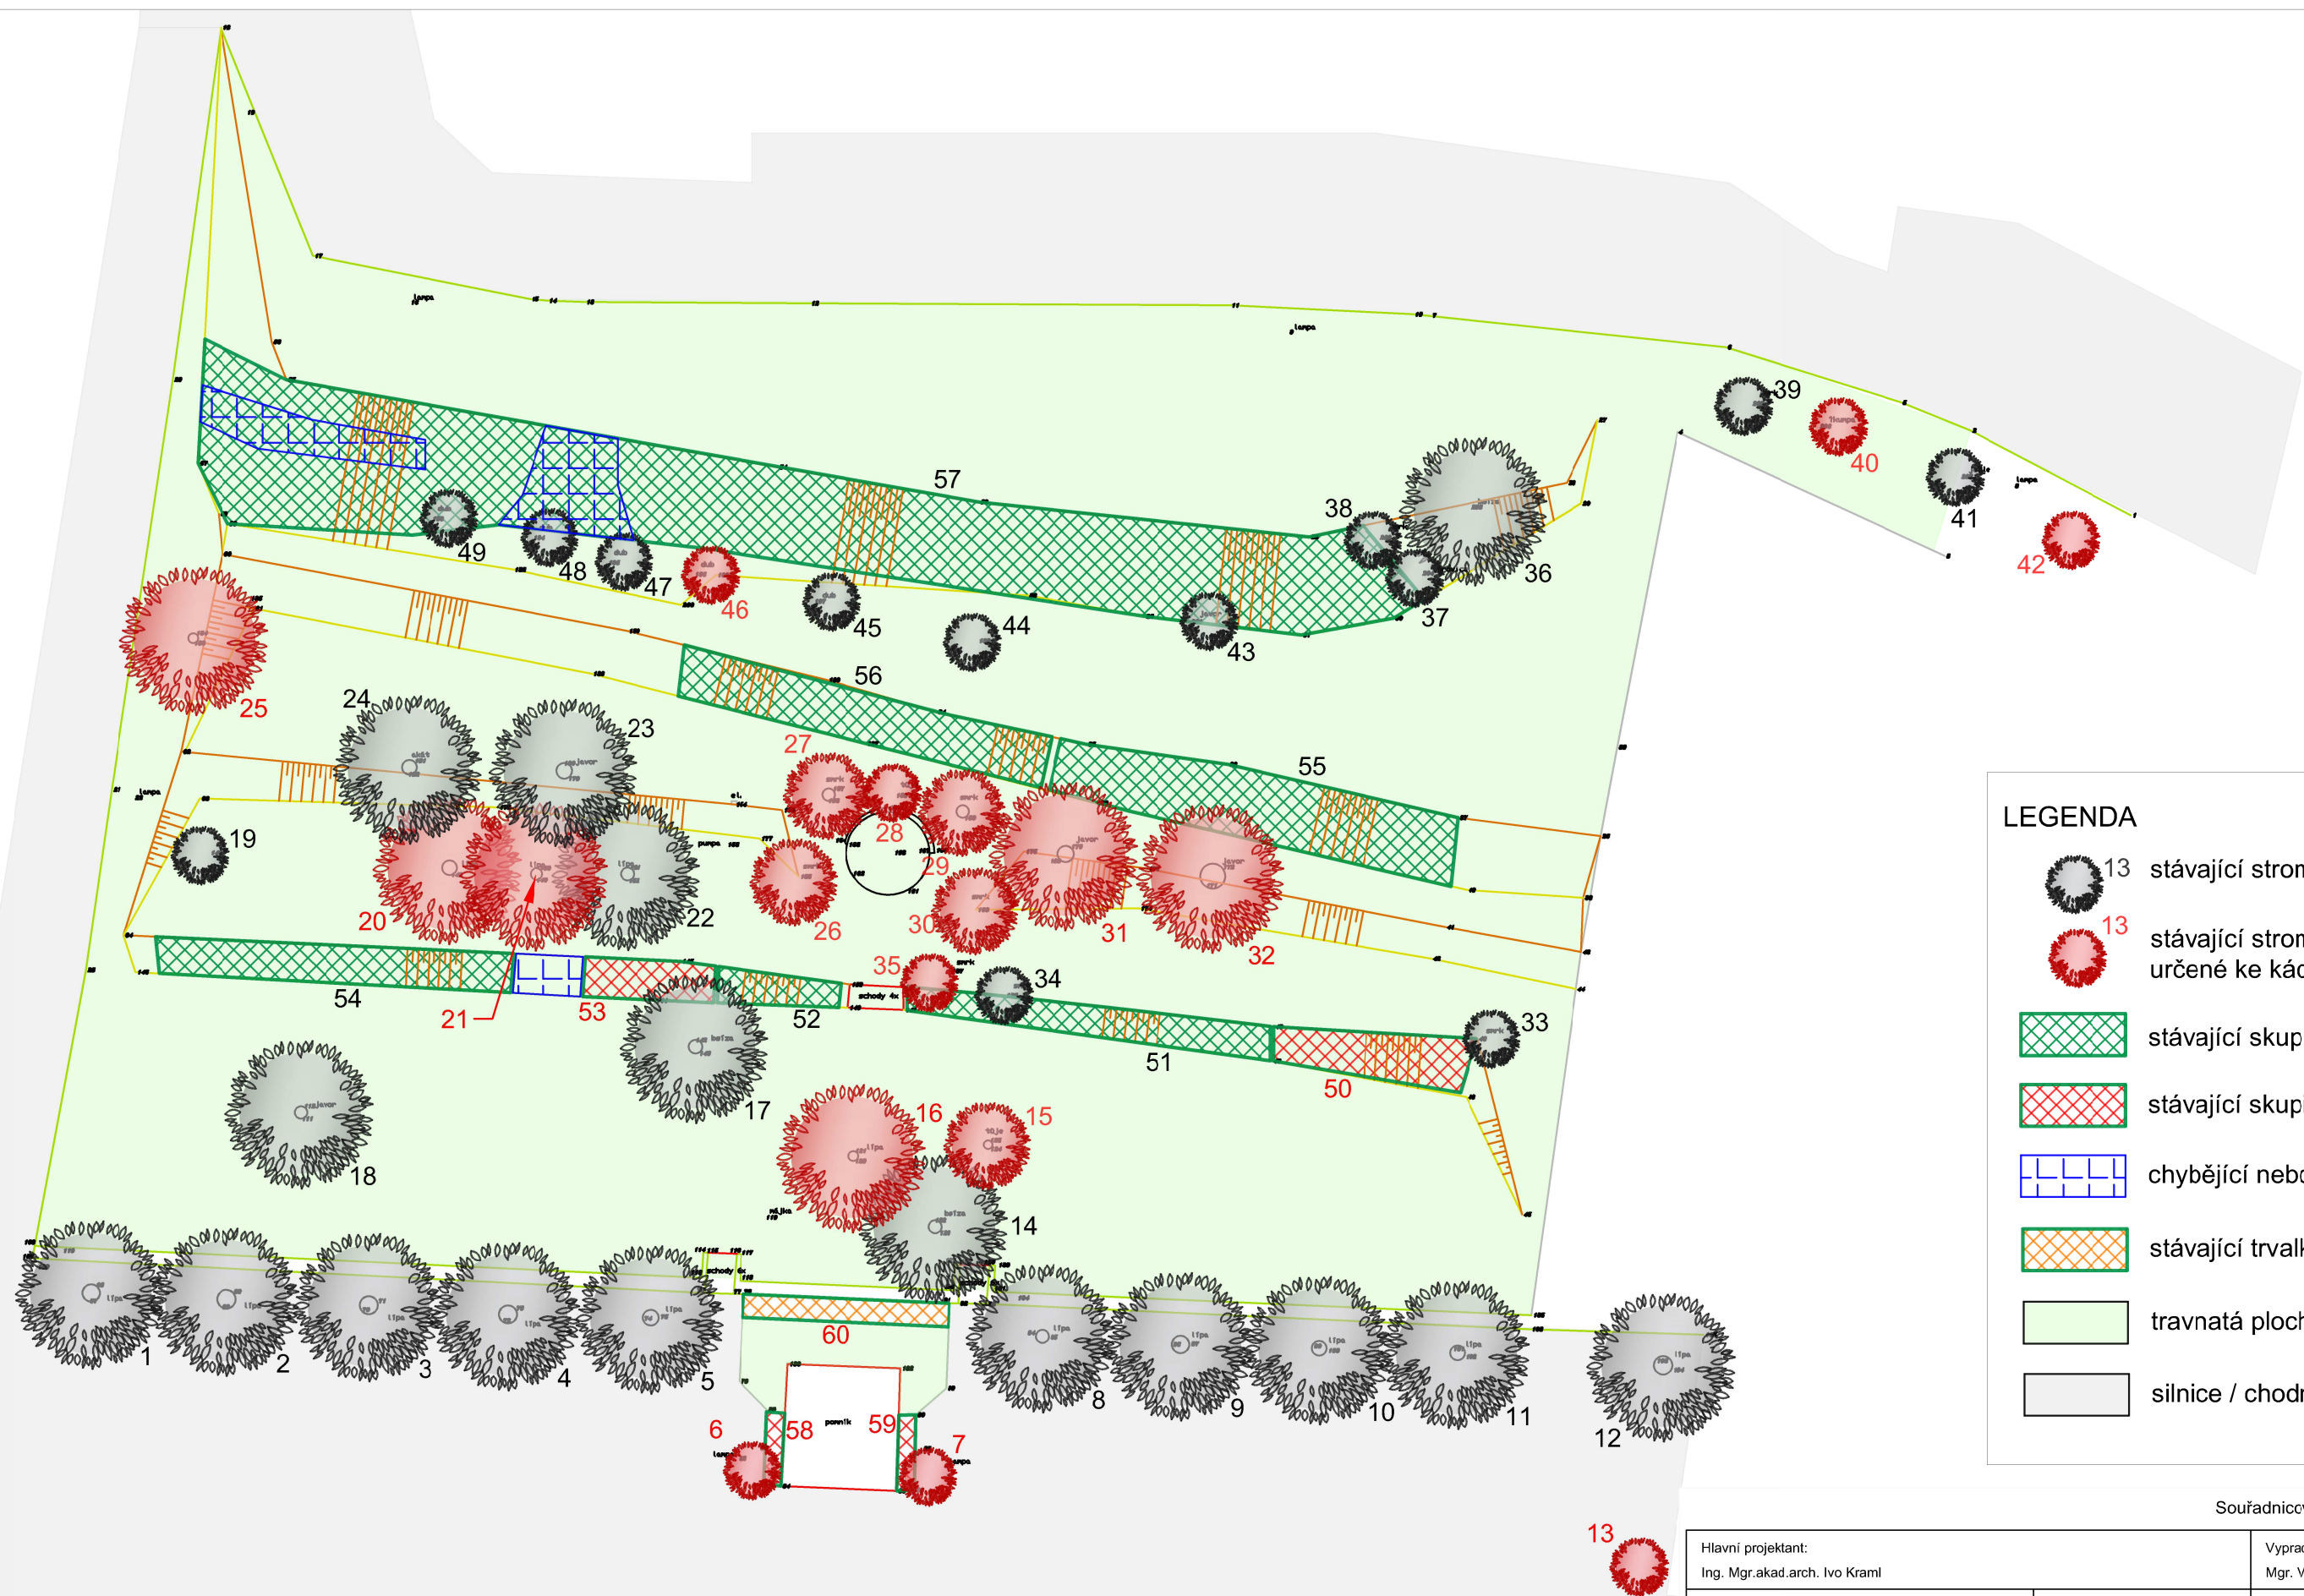
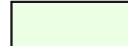


 

LEGENDA

-  13 stávající stromy perspektivní
-  13 stávající stromy neperspektivní, určené ke kácení
-  stávající skupina keřů, perspektivní
-  stávající skupina keřů, neperspektivní
-  chybějící nebo poškozené keře
-  stávající trvalkový záhon
-  travnatá plocha
-  silnice / chodník / parkoviště

Souřadnicový systém JTSK, výškový systém Bpv

Hlavní projektant: Ing. Mgr.akad.arch. Ivo Kraml		Vypracoval: Mgr. Vladimír Ledvina	
MÚ (OÚ): Obecní úřad Čkyně	Kraj: Jihočeský	Datum:	27/11/2016
Investor: Obec Čkyně Čkyně 2, 384 81		Stupeň:	STUDIE
Projekt REVITALIZACE PARKU V OBCI ČKYŇĚ		Číslo zakázky:	-
		Měřítko:	1 : 350
		Počet formátů A4:	2x A4
Výkres SOUČASNÝ STAV DENDROLOGICKÝ PRŮZKUM		Číslo přílohy: DP-1	Č. kopie: Revize: