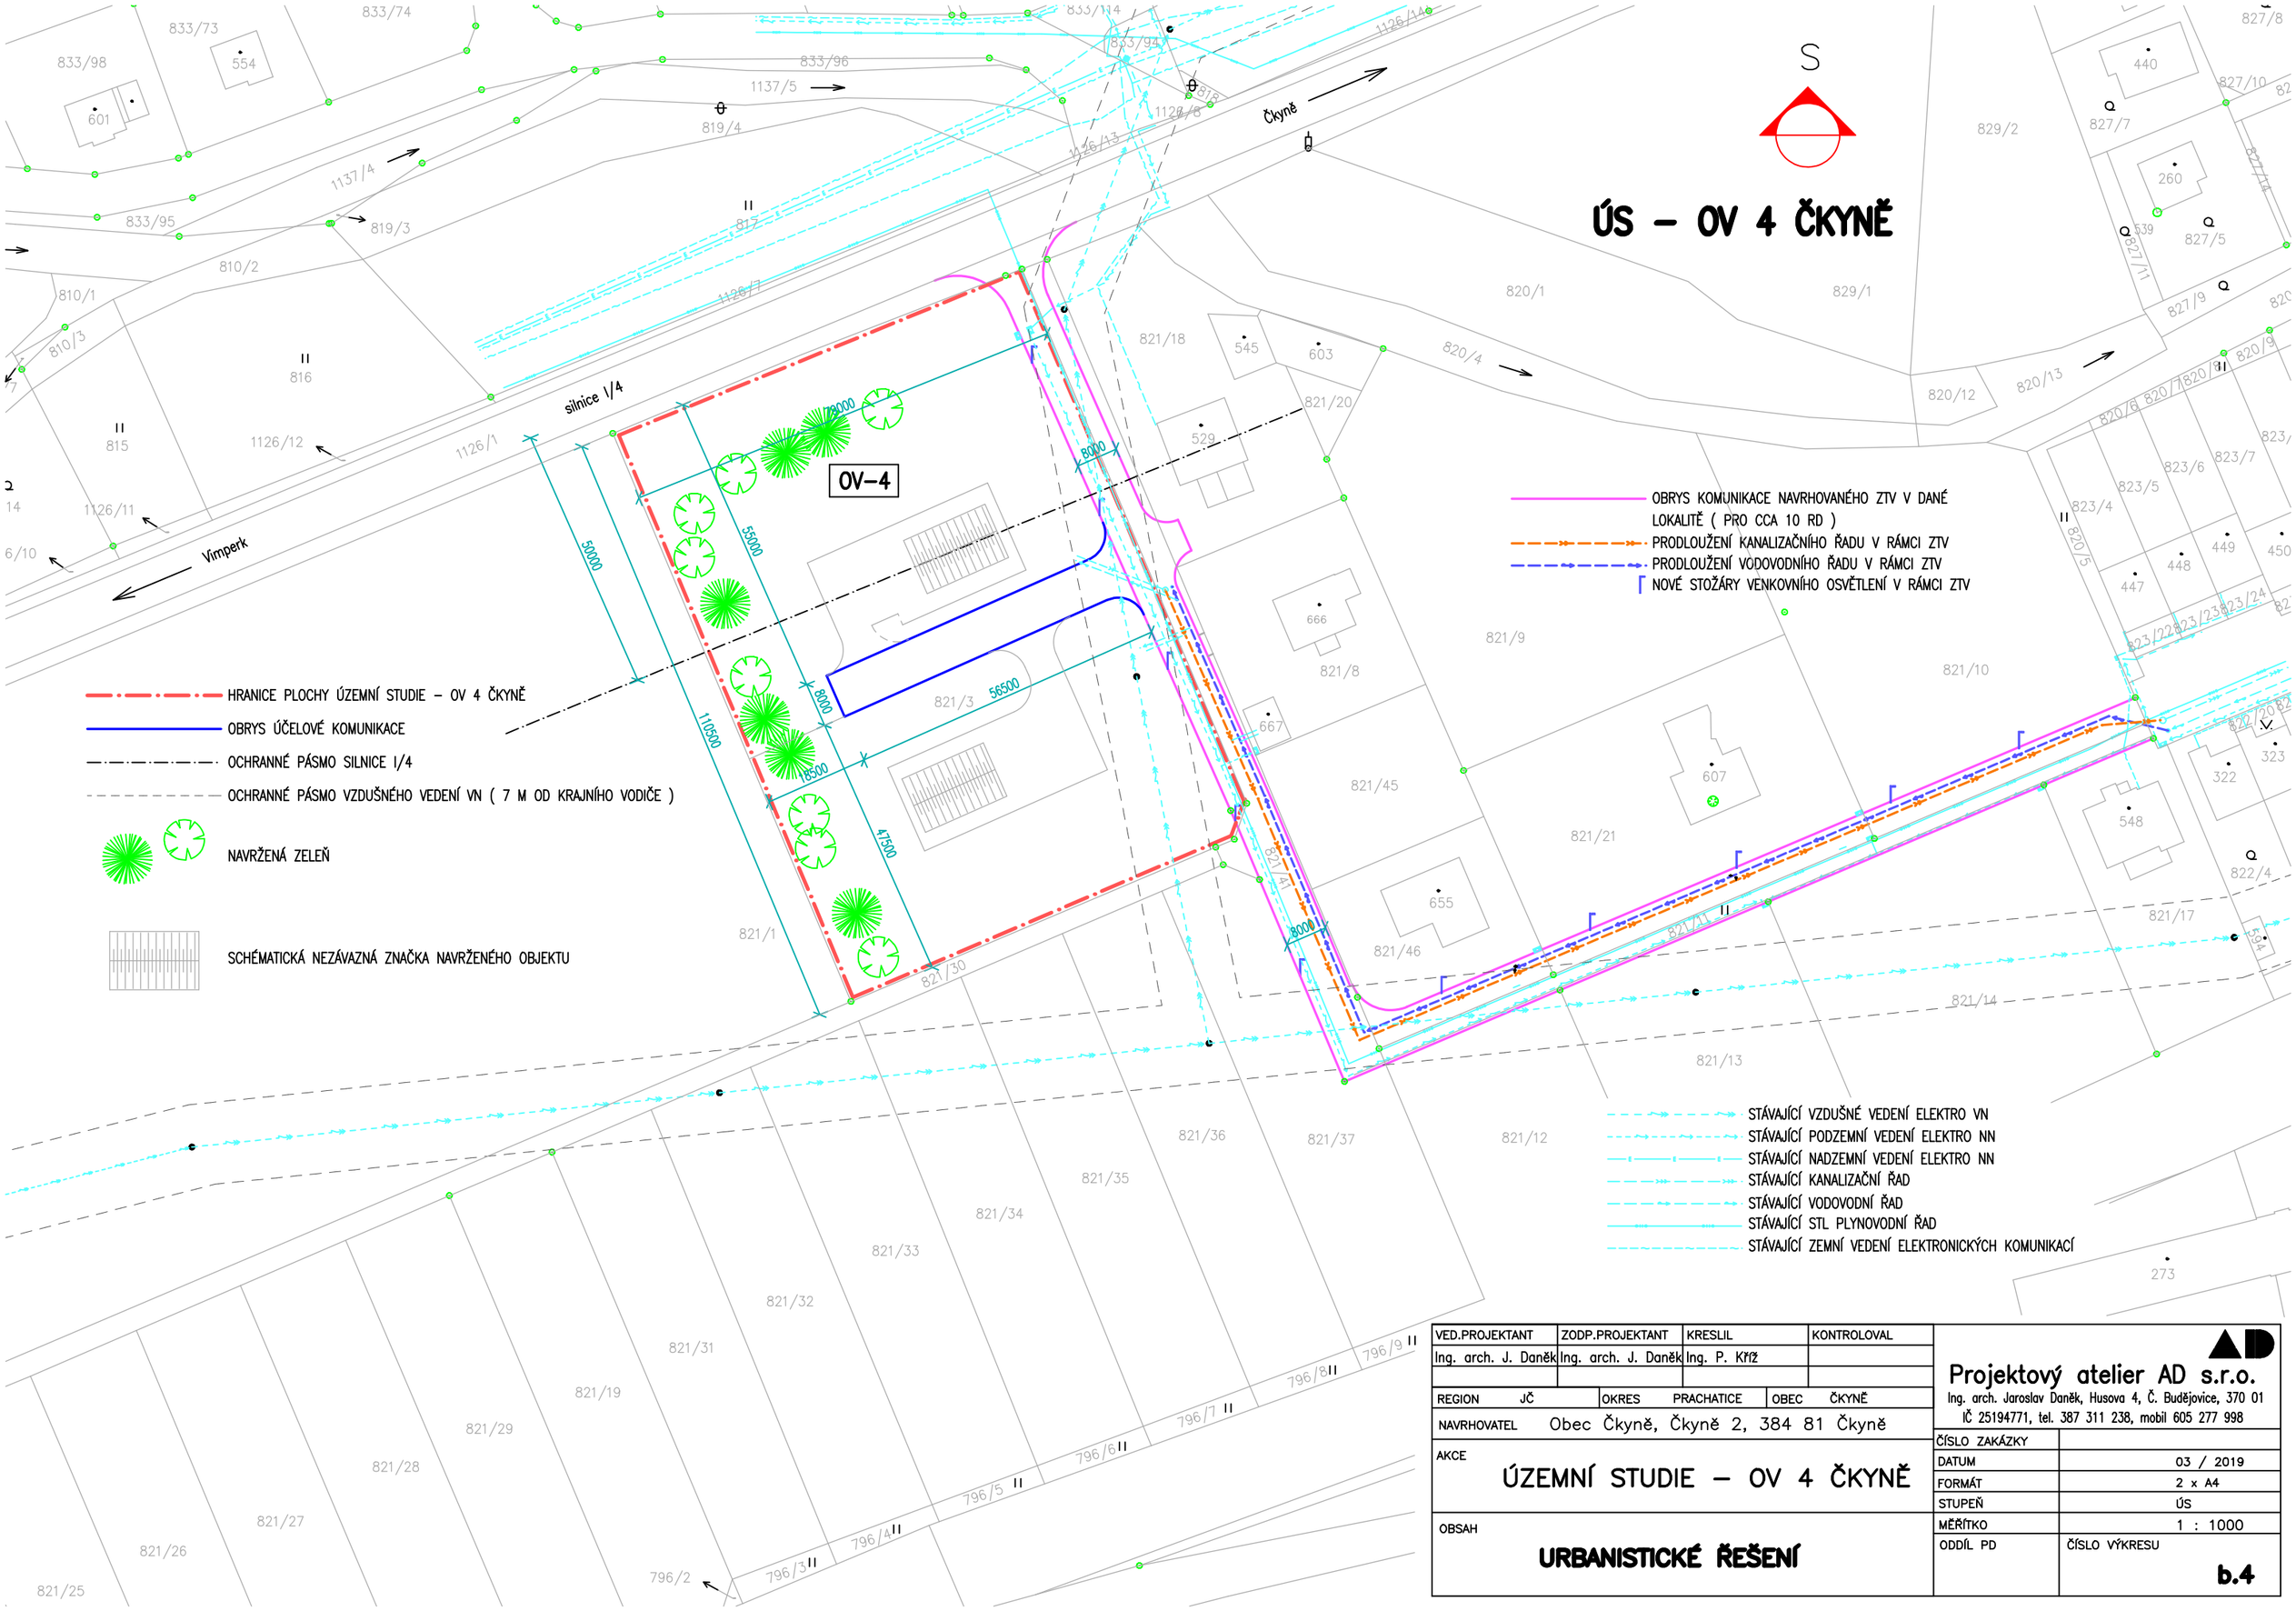

VED.PROJEKTANT	ZODP.PROJEKTANT	KRESLIL	KONTROLOVAL
Ing. arch. J. Daněk	Ing. arch. J. Daněk	Ing. P. Kříž	

REGION JČ | OKRES PRACHATICE | OBEC ČKYNĚ

NAVRHOVATEL Obec Čkyně, Čkyně 2, 384 81 Čkyně

AKCE

ÚZEMNÍ STUDIE – OV 4 ČKYNĚ

OBSAH

URBANISTICKÉ ŘEŠENÍ

Projektový atelier AD s.r.o.
Ing. arch. Jaroslav Daněk, Husova 4, Č. Budějovice, 370 01
IČ 25194771, tel. 387 311 238, mobil 605 277 998

ČÍSLO ZAKÁZKY	
DATUM	03 / 2019
FORMÁT	2 x A4
STUPEŇ	ÚS
MĚŘÍTKO	1 : 1000
ODDÍL PD	ČÍSLO VÝKRESU b.4