


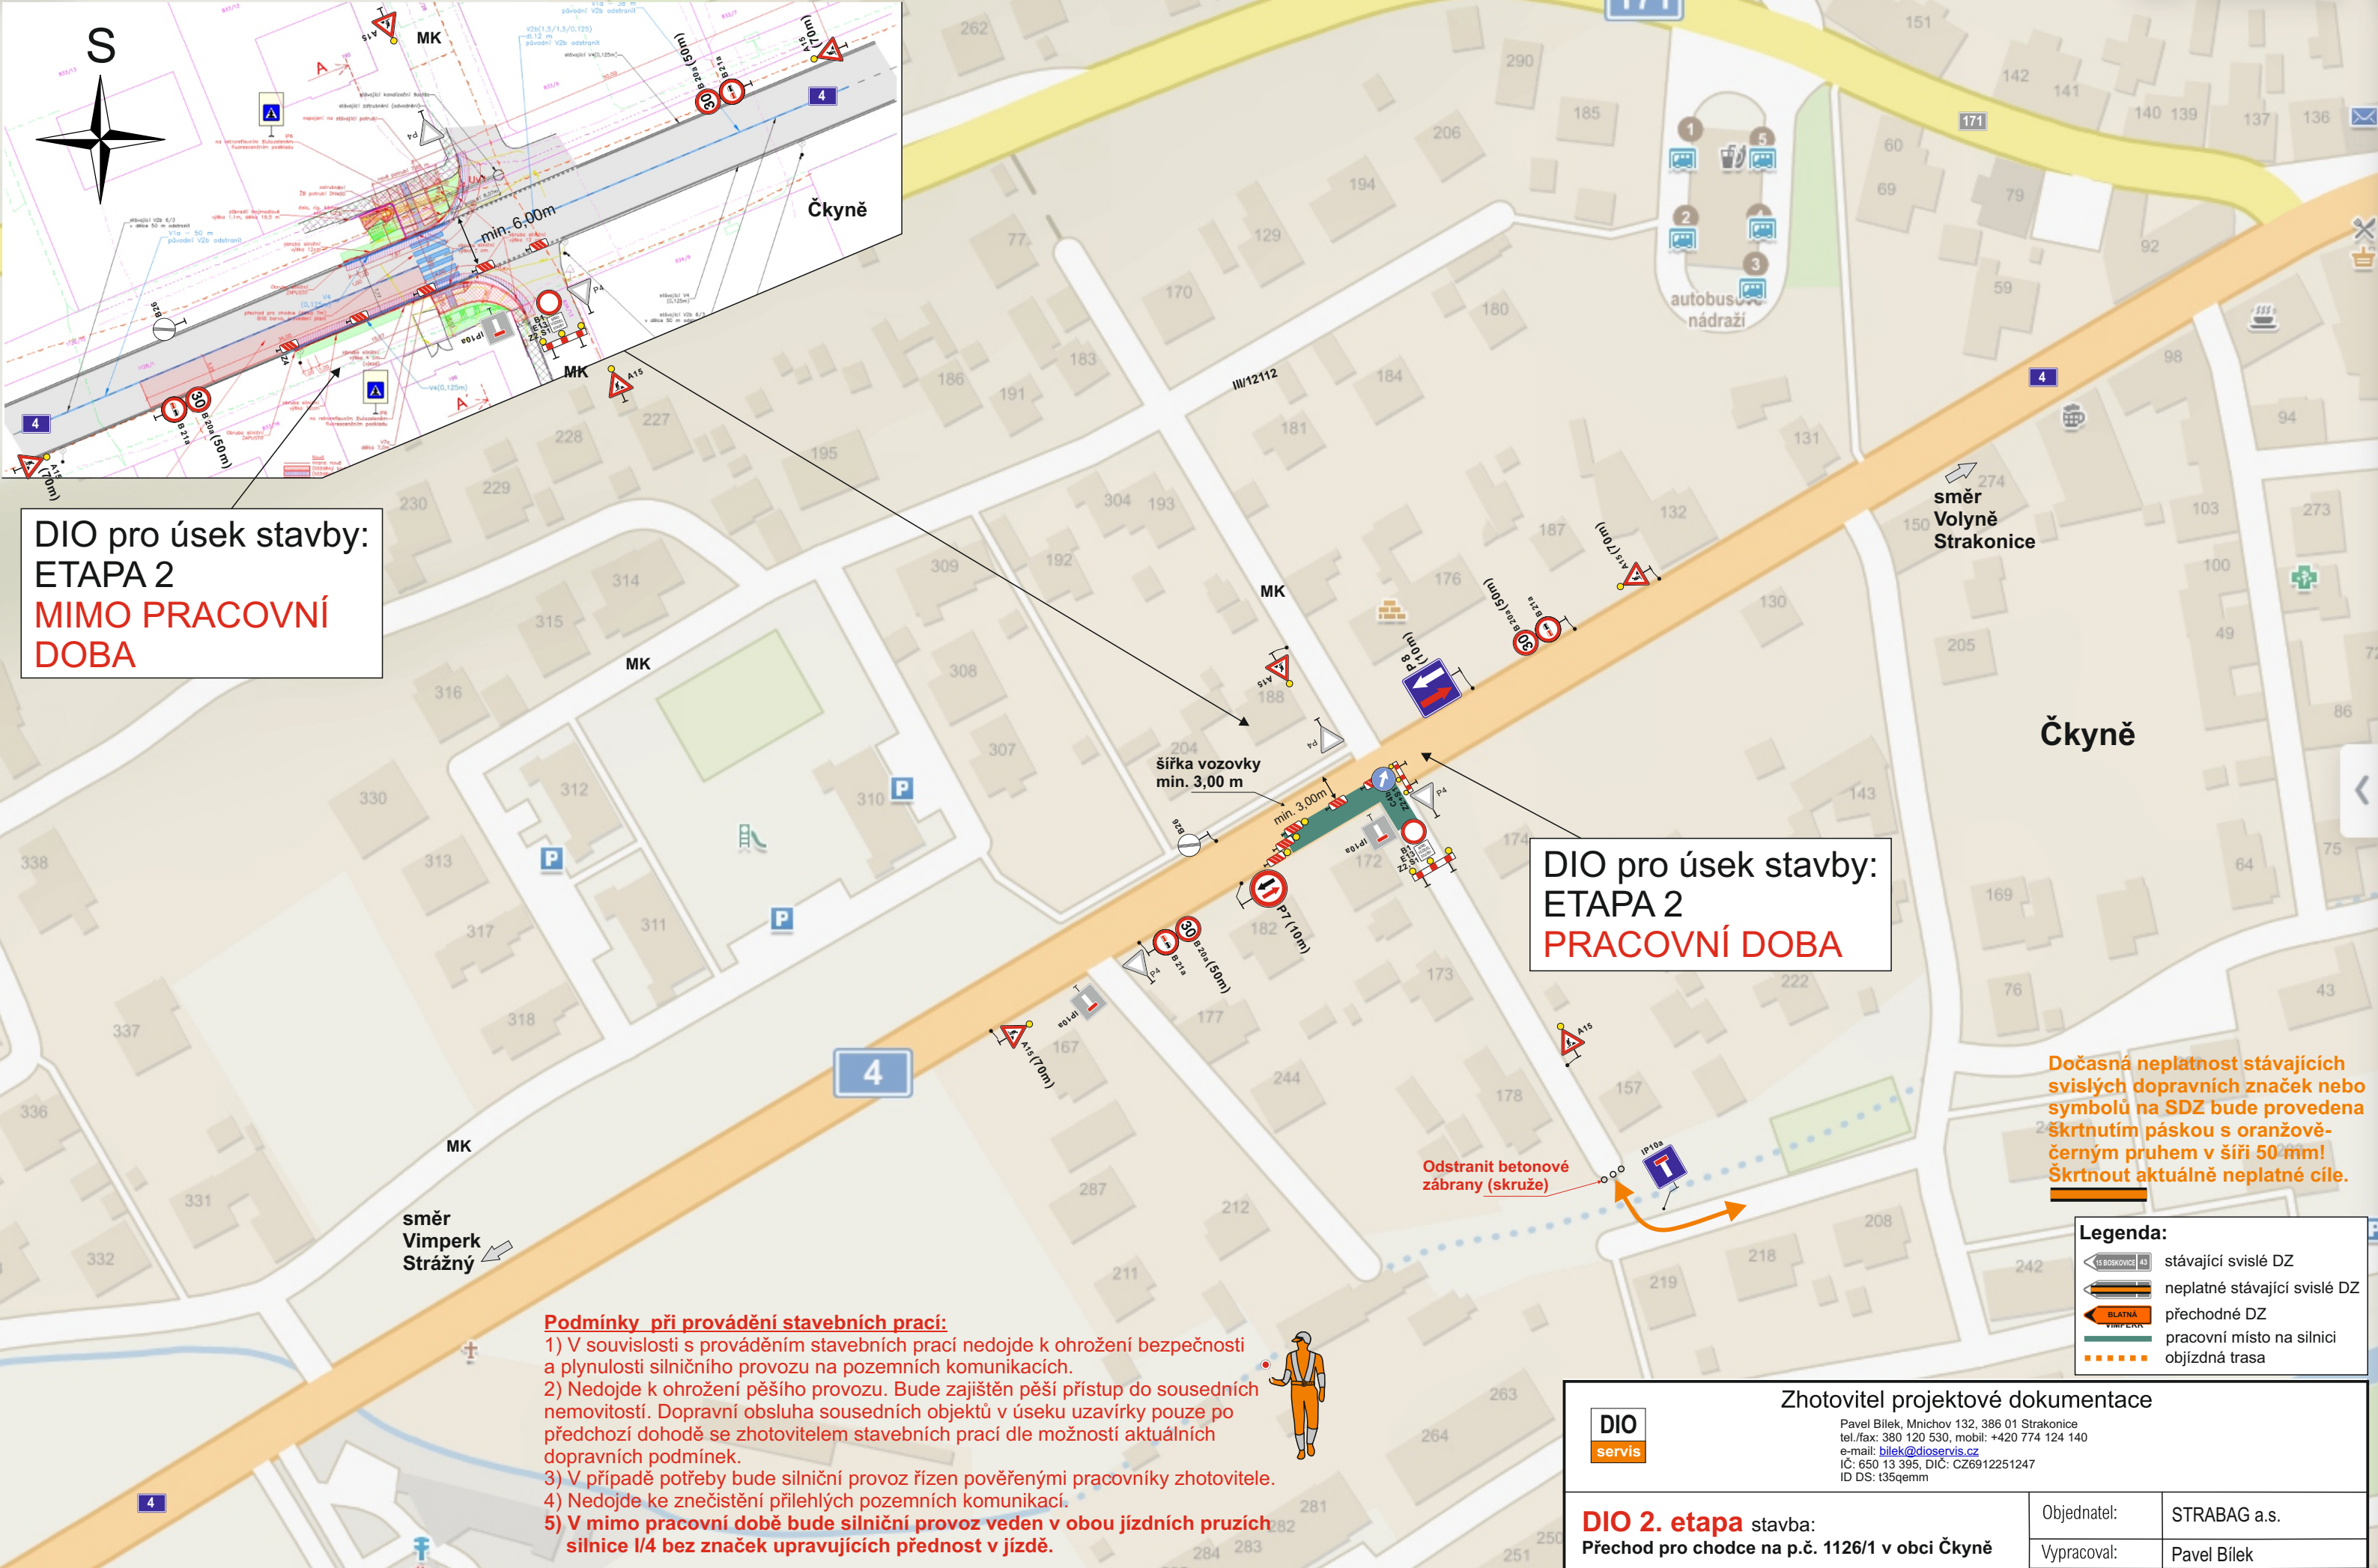

DIO pro úsek stavby:
ETAPA 2
MIMO PRACOVNÍ
DOBA

DIO pro úsek stavby:
ETAPA 2
PRACOVNÍ DOBA

Dočasná neplatnost stávajících
svislých dopravních značek nebo
symbolů na SDZ bude provedena
škrtnutím páskou s oranžově-
černým pruhem v šíři 50 mm!
Škrtnout aktuálně neplatné cíle.

- Legenda:**
- stávající svislé DZ
 - neplatné stávající svislé DZ
 - přechodné DZ
 - pracovní místo na silnici
 - objíždná trasa

- Podmínky při provádění stavebních prací:**
- 1) V souvislosti s prováděním stavebních prací nedojde k ohrožení bezpečnosti a plynulosti silničního provozu na pozemních komunikacích.
 - 2) Nedojde k ohrožení pěšího provozu. Bude zajištěn pěší přístup do sousedních nemovitostí. Dopravní obsluha sousedních objektů v úseku uzavírky pouze po předchozí dohodě se zhotovitelem stavebních prací dle možností aktuálních dopravních podmínek.
 - 3) V případě potřeby bude silniční provoz řízen pověřenými pracovníky zhotovitele.
 - 4) Nedojde ke znečištění přilehlých pozemních komunikací.
 - 5) **V mimo pracovní době bude silniční provoz veden v obou jízdních pruzích silnice I/4 bez značek upravujících přednost v jízdě.**

DIOservis Zhotovitel projektové dokumentace Pavel Bílek, Mnichov 132, 386 01 Strakonice tel./fax: 380 120 530, mobil: +420 774 124 140 e-mail: bilek@dioservis.cz IČ: 650 13 395, DIČ: CZ6912251247 ID DS: t35qemmm			
DIO 2. etapa stavba: Přechod pro chodce na p.č. 1126/1 v obci Čkyně		Objednatel:	STRABAG a.s.
		Vypracoval:	Pavel Bílek
		Zodp. projektant:	Pavel Bílek
		Datum:	3/2023
DIO - silnice I/4 Čkyně, okres Prachatice		Stupeň:	RDS Číslo výkresu: 2